


- LEGENDA PSI
- PERETE REI 180
 - PERETE REI 150
 - PERETE REI 120
 - PERETE REI 90
 - PERETE REI 60
 - C.A.I. CENTRALA AVERTIZARE INCENDIU
 - USA CU SISTEM DE AUTOINCHEIERE

- LEGENDA
- TENCUIALA DECORATIVA ALB
 - TENCUIALA DECORATIVA BEJ
 - TABLA METALICA TIP TIGLA MARON
 - BALUSTRADA LEMN CULOARE MARON
 - TAMPARIE PVC CULOARE MAHON
 - SOCU MOZAIC IN PUTZ
 - ELEMENTE DECORATIVE LEMN CULOARE MAHON
 - USA METALICA GARAJ

Verficator/	Nume	Semnatura	Cerinta	Referat / Expertiza nr. / data	Expert
BACAU					
Nr. Inregistrare R.C. J042337/1992					
S.C. PRODUMUS S.R.L.					
Beneficiar					
LUCA GHEORGHE SI LUCA ELENA					
Str. Calea Romanului nr. 191 mun. Bacau					
Proiect nr.					
03/					
06.02.2024					
Faza					
D.T.A.C.					
Titlu proiect					
CONSTRUIRE CAMIN DE BATRANI					
ORGANIZARE SANITIER					
Titlu plansa					
PLAN SUBSOL					
Plansa nr.					
A5					

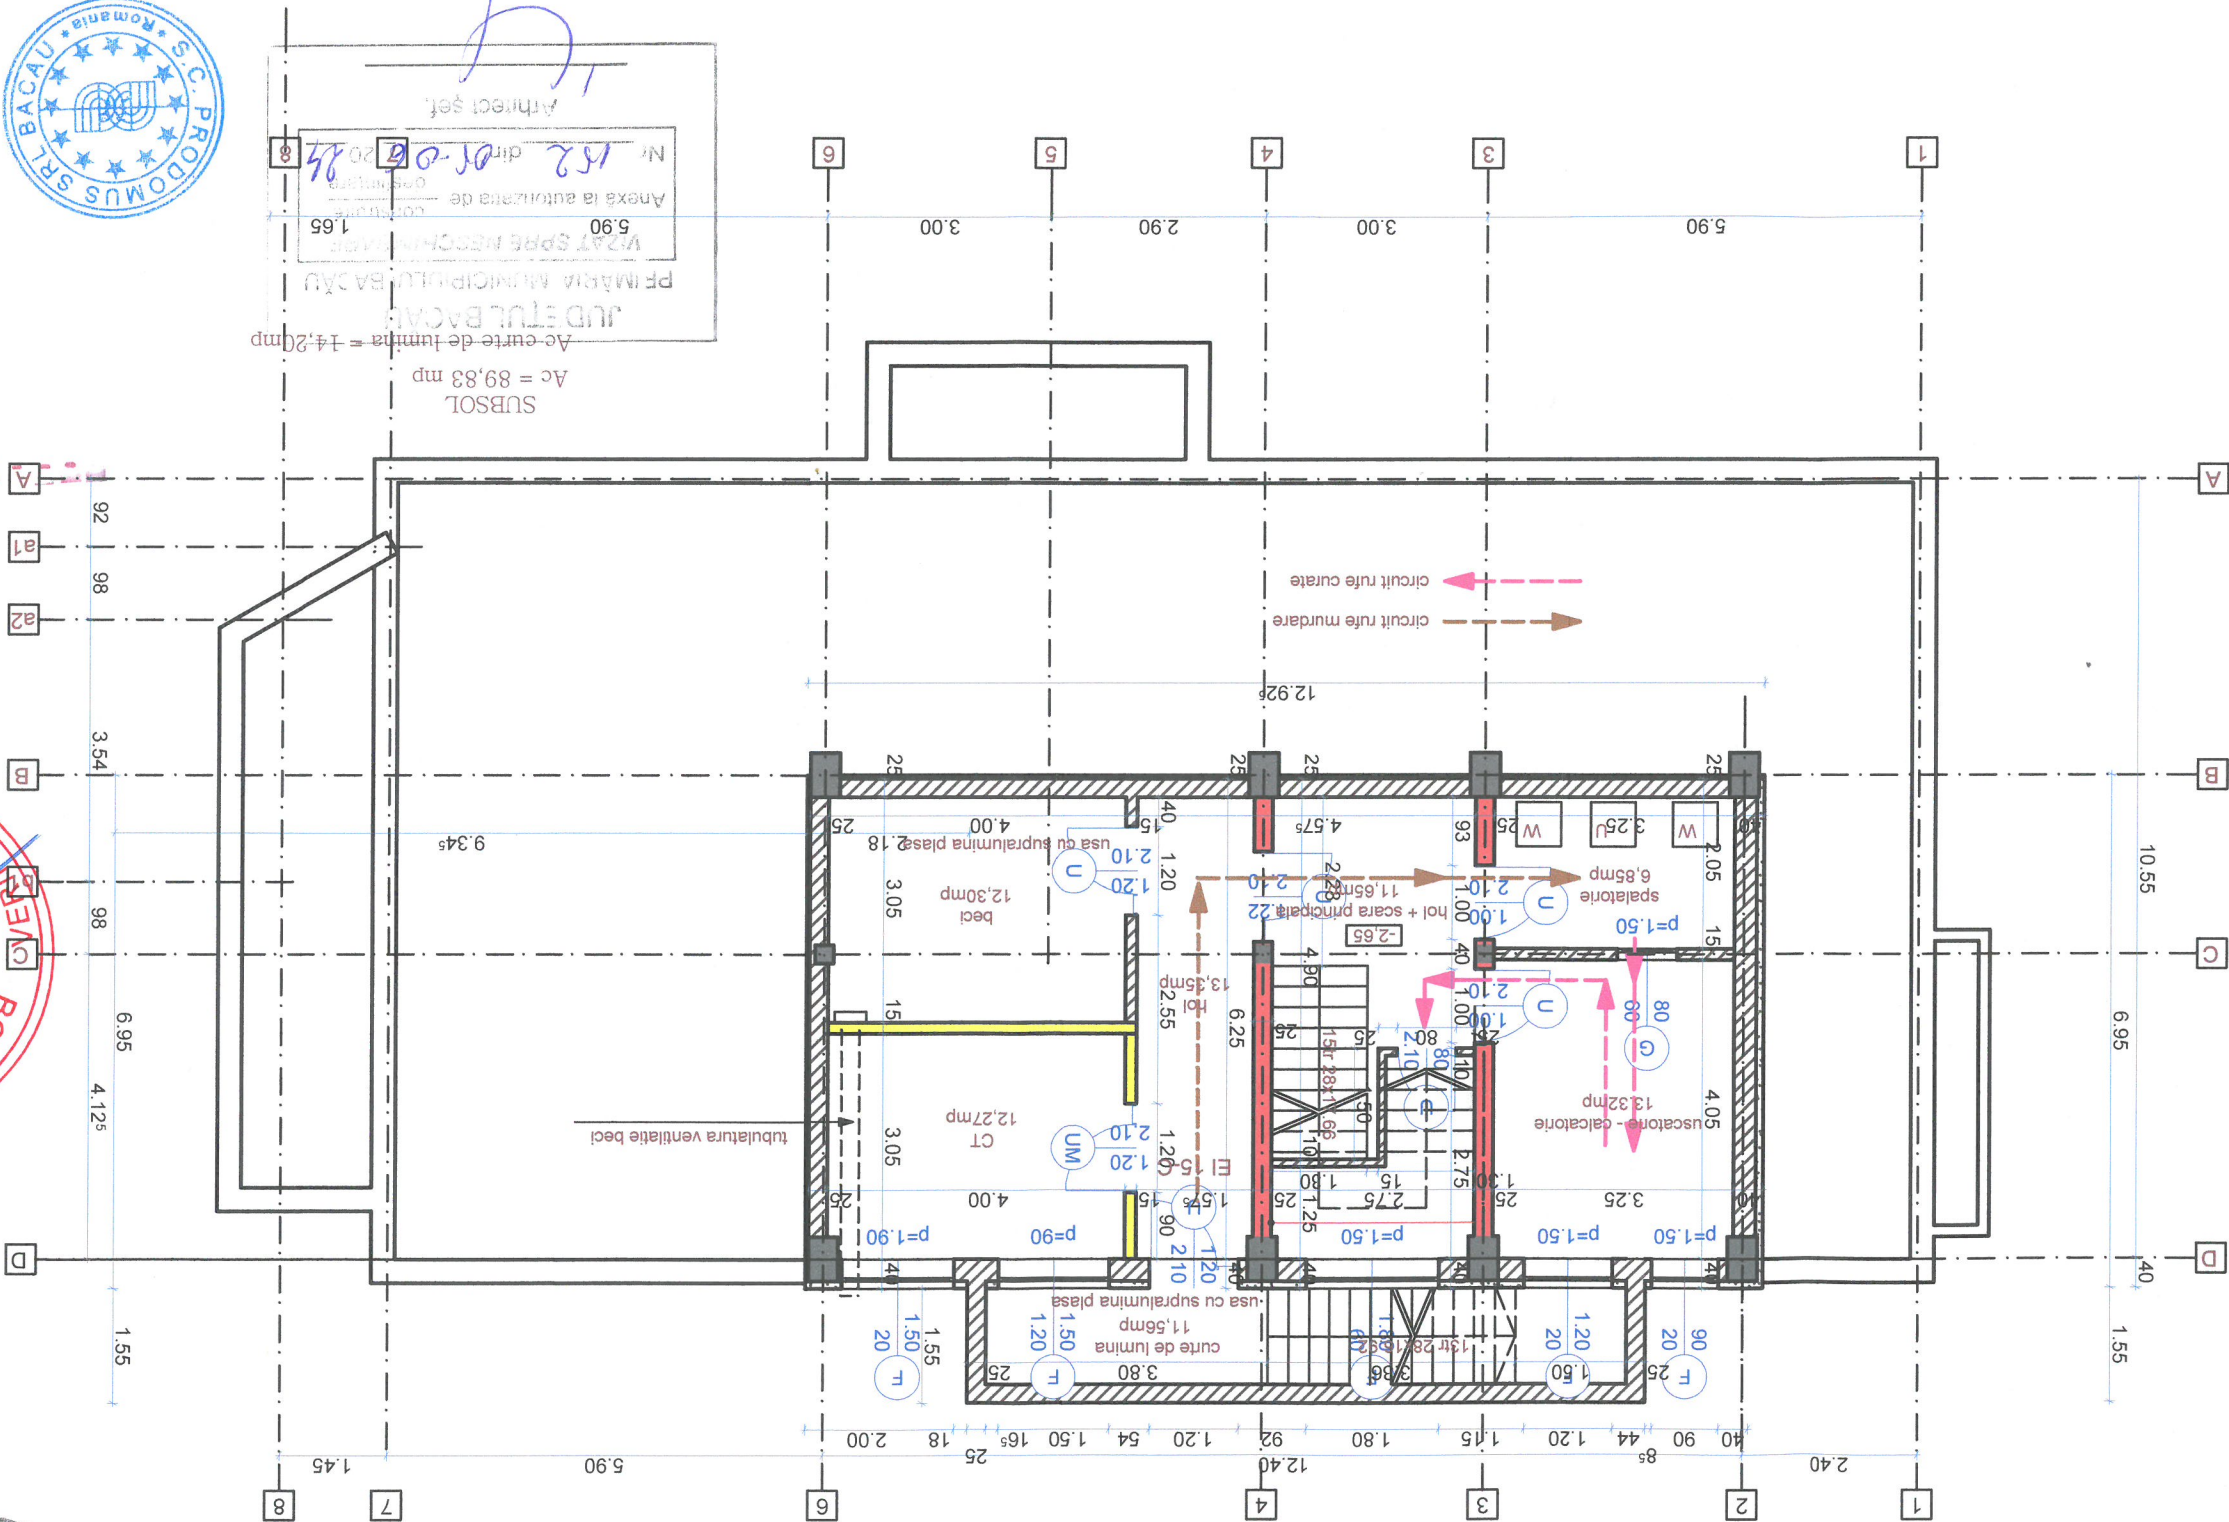

Arhitect cu drept de semnatura
Marian
CĂTUNEANU
2447
DIN ROMANIA
ORDINUL ARHITECTURILOR



INGINER DIPLOMAT
ROMANIA
MDLPA
Nr. 09976
BOTEZATU N. COSTEL
27 FEB 2024

INSPECTORATUL PENITRU
SITUATII DE URGENITA
AL BACAU
VIZAT
NR
13 MAR 2024