

LEGENDA PSI

PERETE REI 180

PERETE REI 150

PERETE REI 120


PERETE REI 90

PERETE REI 60


CAI
CENTRALA AVERTIZARE INCENDIU
USA CU SISTEM DE AUTOINCHEIERE

LEGENDA

1. TENCUIALA DECORATIVA ALB
2. TENCUIALA DECORATIVA BEJ
3. BALUSTRADE METALICE CULOARE GRENA
4. TAMPALARIE PVC CULOARE ALB
5. SOCLU MOZAIC IN PUTZ CULOARE MARON
6. PERGOLA LEMN CULOARE MAHON

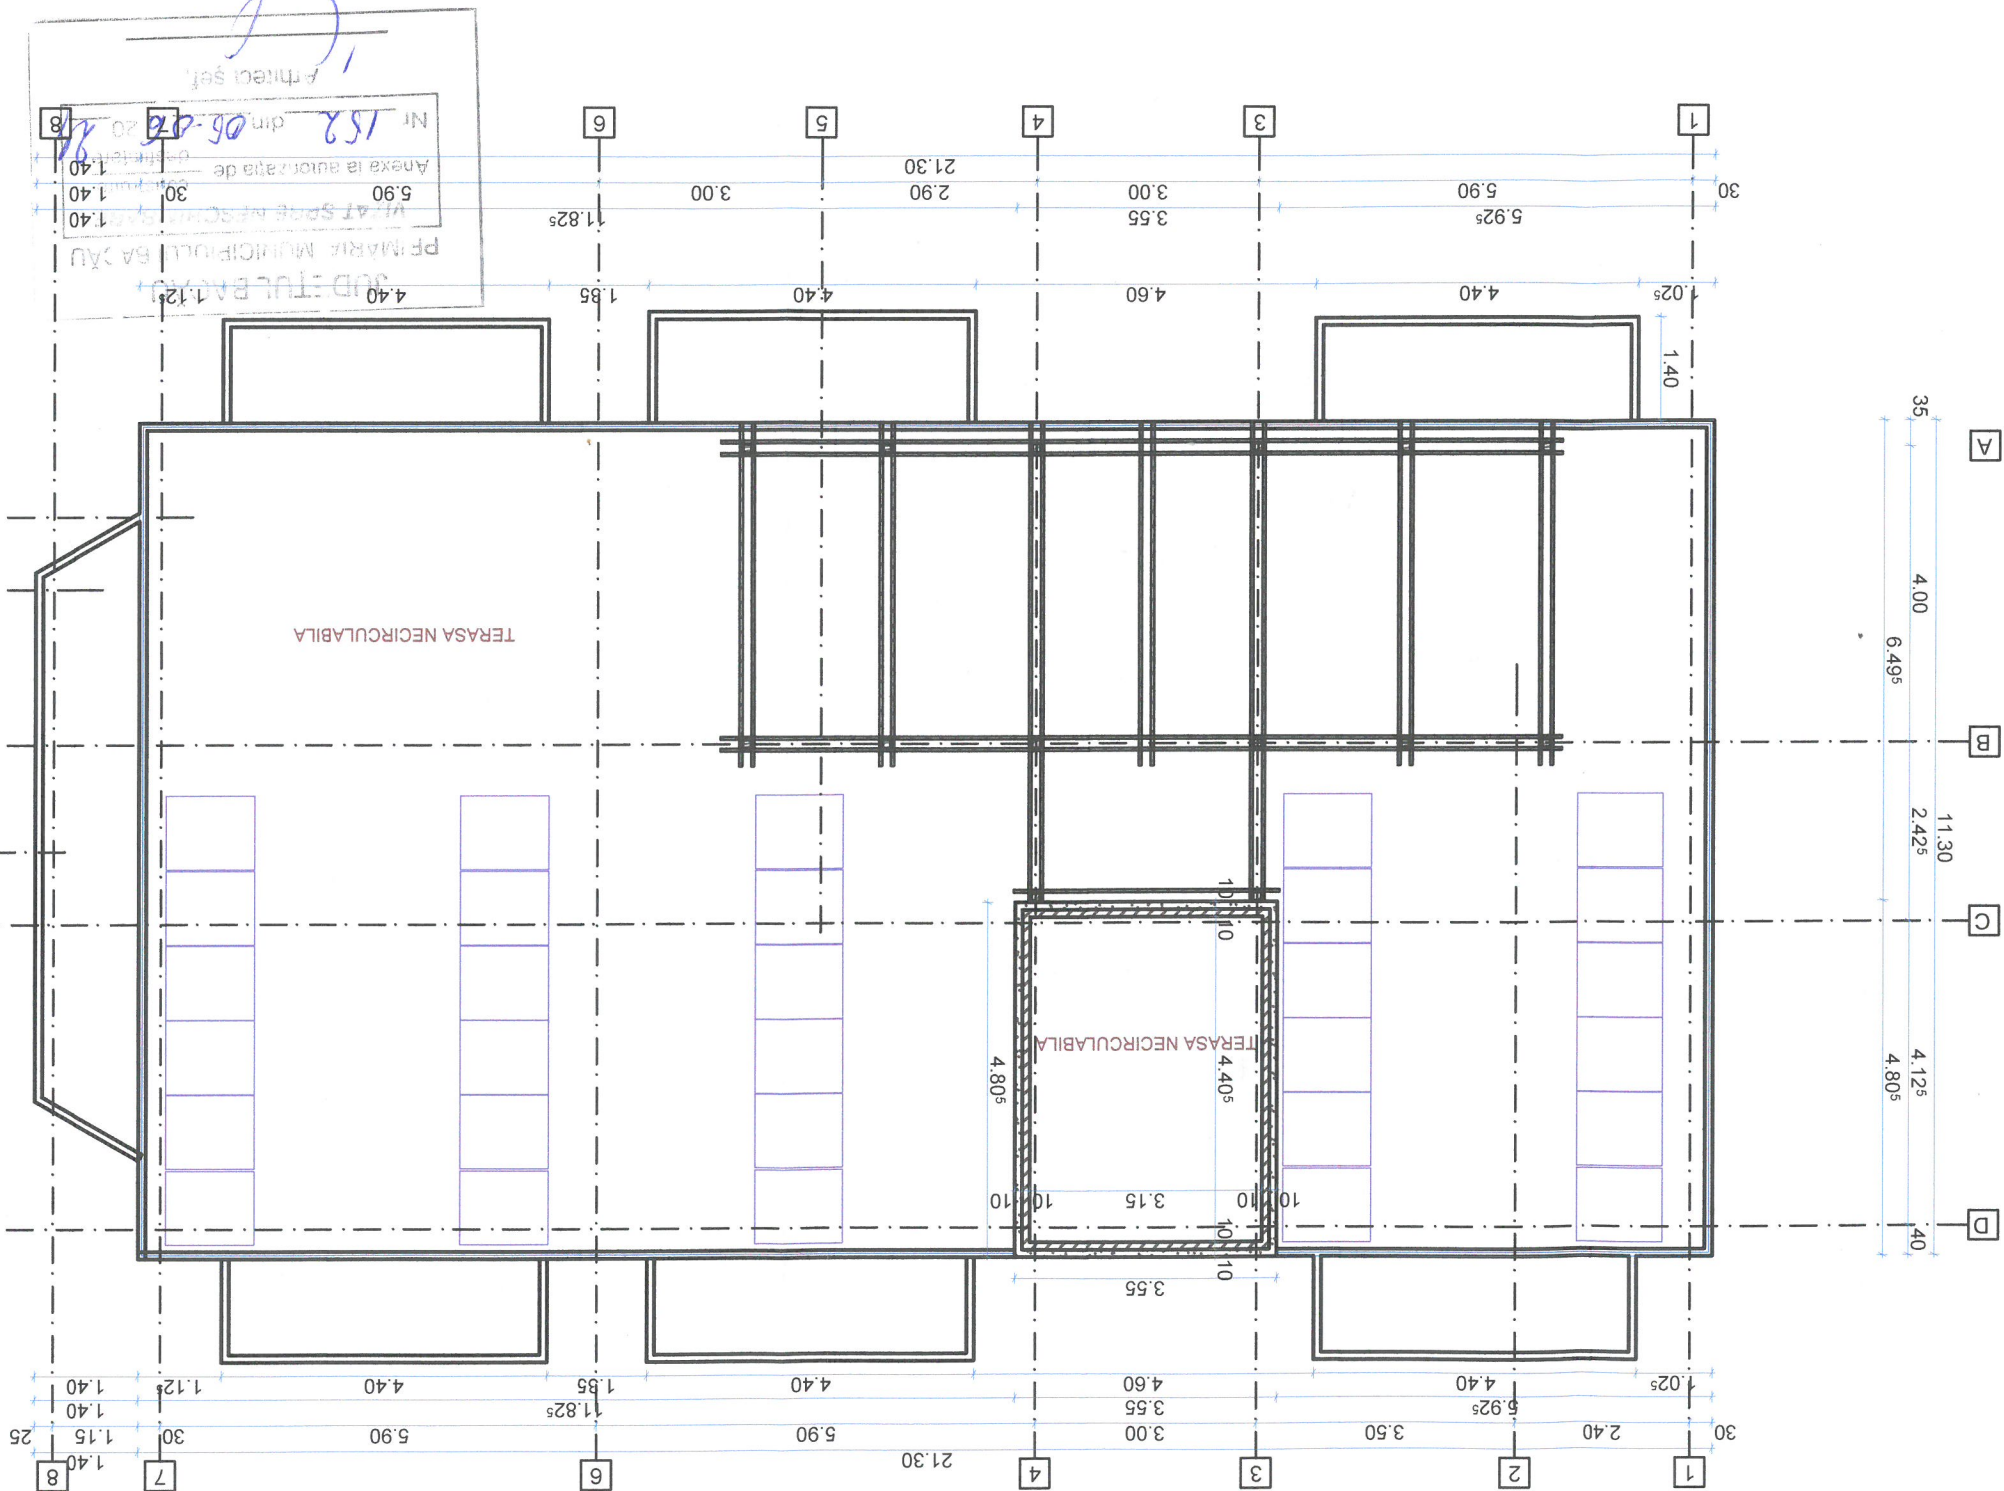

PRIMĂRIA MUNICIPIULUI BACĂU
Nr. 152 / 06.02.2024
Anexa la autorizația de
construcție nr. 152 / 06.02.2024
Nr. 152 / 06.02.2024

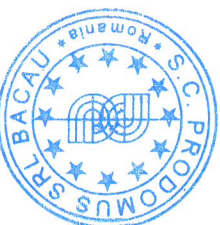

ORDINUL ARHITECTILOR
DIN ROMÂNIA
2447
Marțian
CĂTUNEANU

