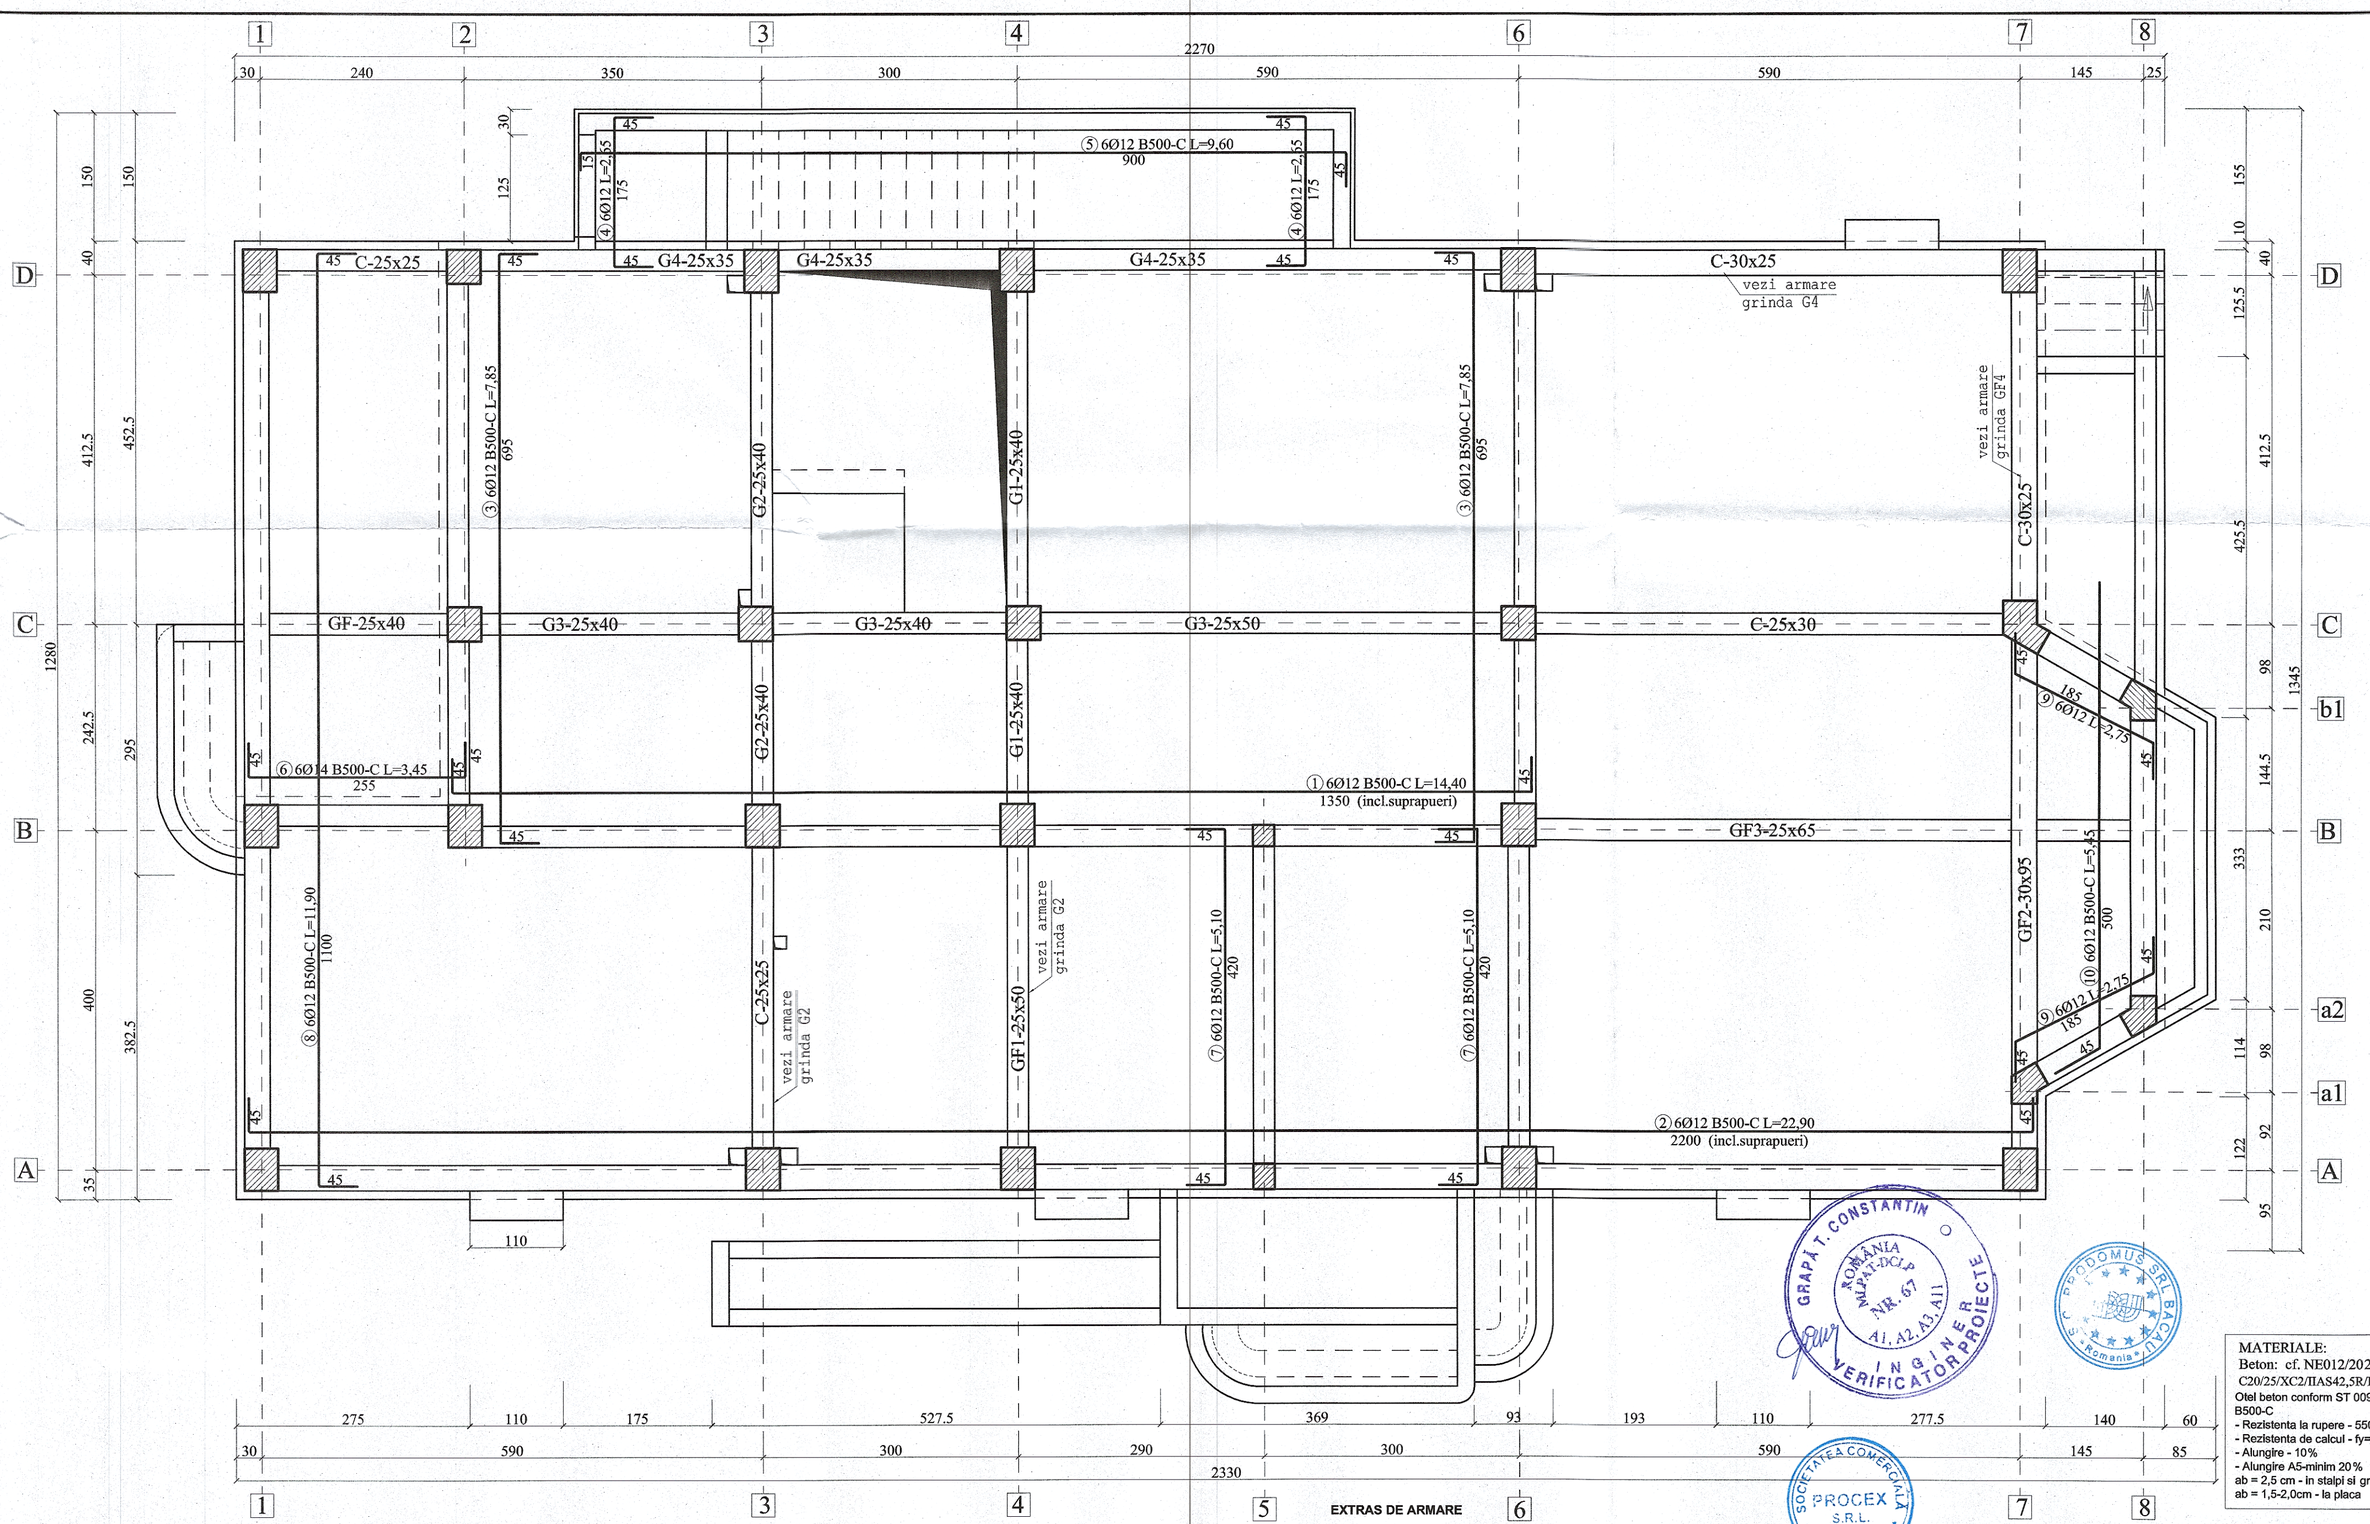

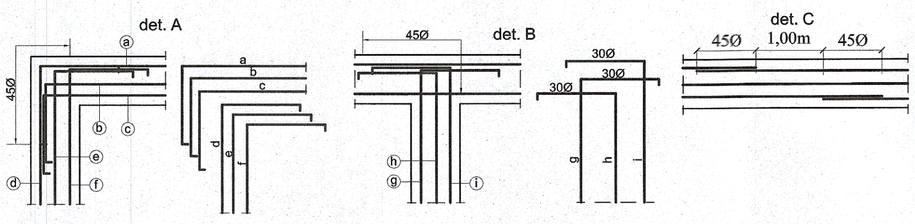

EXTRAS DE ARMARE

Elem.	Marca	Ø	Lung. unei bare (m)	Bare pe elem.	Nr. elem.	Nr. bare asem.	Lung. pe diametre (m) OB37 Ø6	Ø8	B500-C Ø12	Ø14
centuri -cota -0,05	1	12	14,40	6	1	6	-	-	86,40	-
	2	12	22,90	6	1	6	-	-	137,40	-
	3	12	7,85	12	1	12	-	-	94,20	-
	4	12	2,65	12	1	12	-	-	31,80	-
	5	12	9,60	6	1	6	-	-	57,60	-
	6	14	3,45	6	1	6	-	-	-	20,70
	7	12	5,10	12	1	12	-	-	61,20	-
	8	12	11,90	6	1	6	-	-	71,40	-
	9	12	2,75	12	1	12	-	-	33,00	-
	10	12	5,45	6	1	6	-	-	32,70	-
						0	-	-	-	-
TOTAL LUNGIMI PE DIAMETRU							0,00	0,00	605,70	20,70
GREUTATEA PE METRU							0,222	0,395	0,888	1,210
TOTAL GREUTATE PE DIAMETRU							0,00	0,00	537,86	25,05
TOTAL GENERAL (kg)							0 kg		563 kg	

MATERIALE:
Beton: cf. NE012/2022
C20/25/XC2/IIAS42,5R/D0-16/T3(S3)
Otel beton conform ST 009-2011:
B500-C
- Rezistenta la rupere - 550N/mmp
- Rezistenta de calcul - fy=500N/mmp
- Alungire - 10%
- Alungire A5-minim 20 %
ab = 2,5 cm - in stalpi si grinzi
ab = 1,5-2,0cm - la placa

GRAPĂ T. CONSTANTIN ROMÂNIA MEMBRU CAMERA NR. 67 A1, A2, A3, A11 INGINER VERIFICATOR PROIECTE

PRODOMUS SRL BACĂU Romania

SOCIETATEA COMERCIALĂ PROCEX S.R.L.

PROIECTANT GENERAL :	S.C. PRODOMUS S.R.L. BACAU -PR.NR.3/2024		
Semnificatie	*Nume si prenume*	*Semnatura*	Referat / numar / data
PROIECTANT DE SPECIALITATE - STRUCTURA	SC PROCEX SRL		
J37/472/2004 CUI -16577944	loc.LAZA,jud.VASLUI tel.: 0742058048		
Semnificatie	*Nume si prenume*	*Semnatura*	*Scara* 1 / 50
Sef.proiect	arh. Catuneanu Marian		
Proiectat	ing. Asavei Ciprian		*Data* 2024
Desenat	ing. Asavei Ciprian		
Titlu de proiect :	CONSTRUIRE CAMIN DE BATRANI ORGANIZARE DE SANTIER		*Proiect nr.* 1/ 2024
Amplasament :	str. Calea Romanului nr. 191,mun.Bacau ,jud.Bacau		
Beneficiar :	LUCA GHEORGHE si LUCA ELENA		*faza* P.T.H.
Titlul plansei :	PLAN ARMARE CENTURI COTA -0,05		*Plansa* R-20

1137