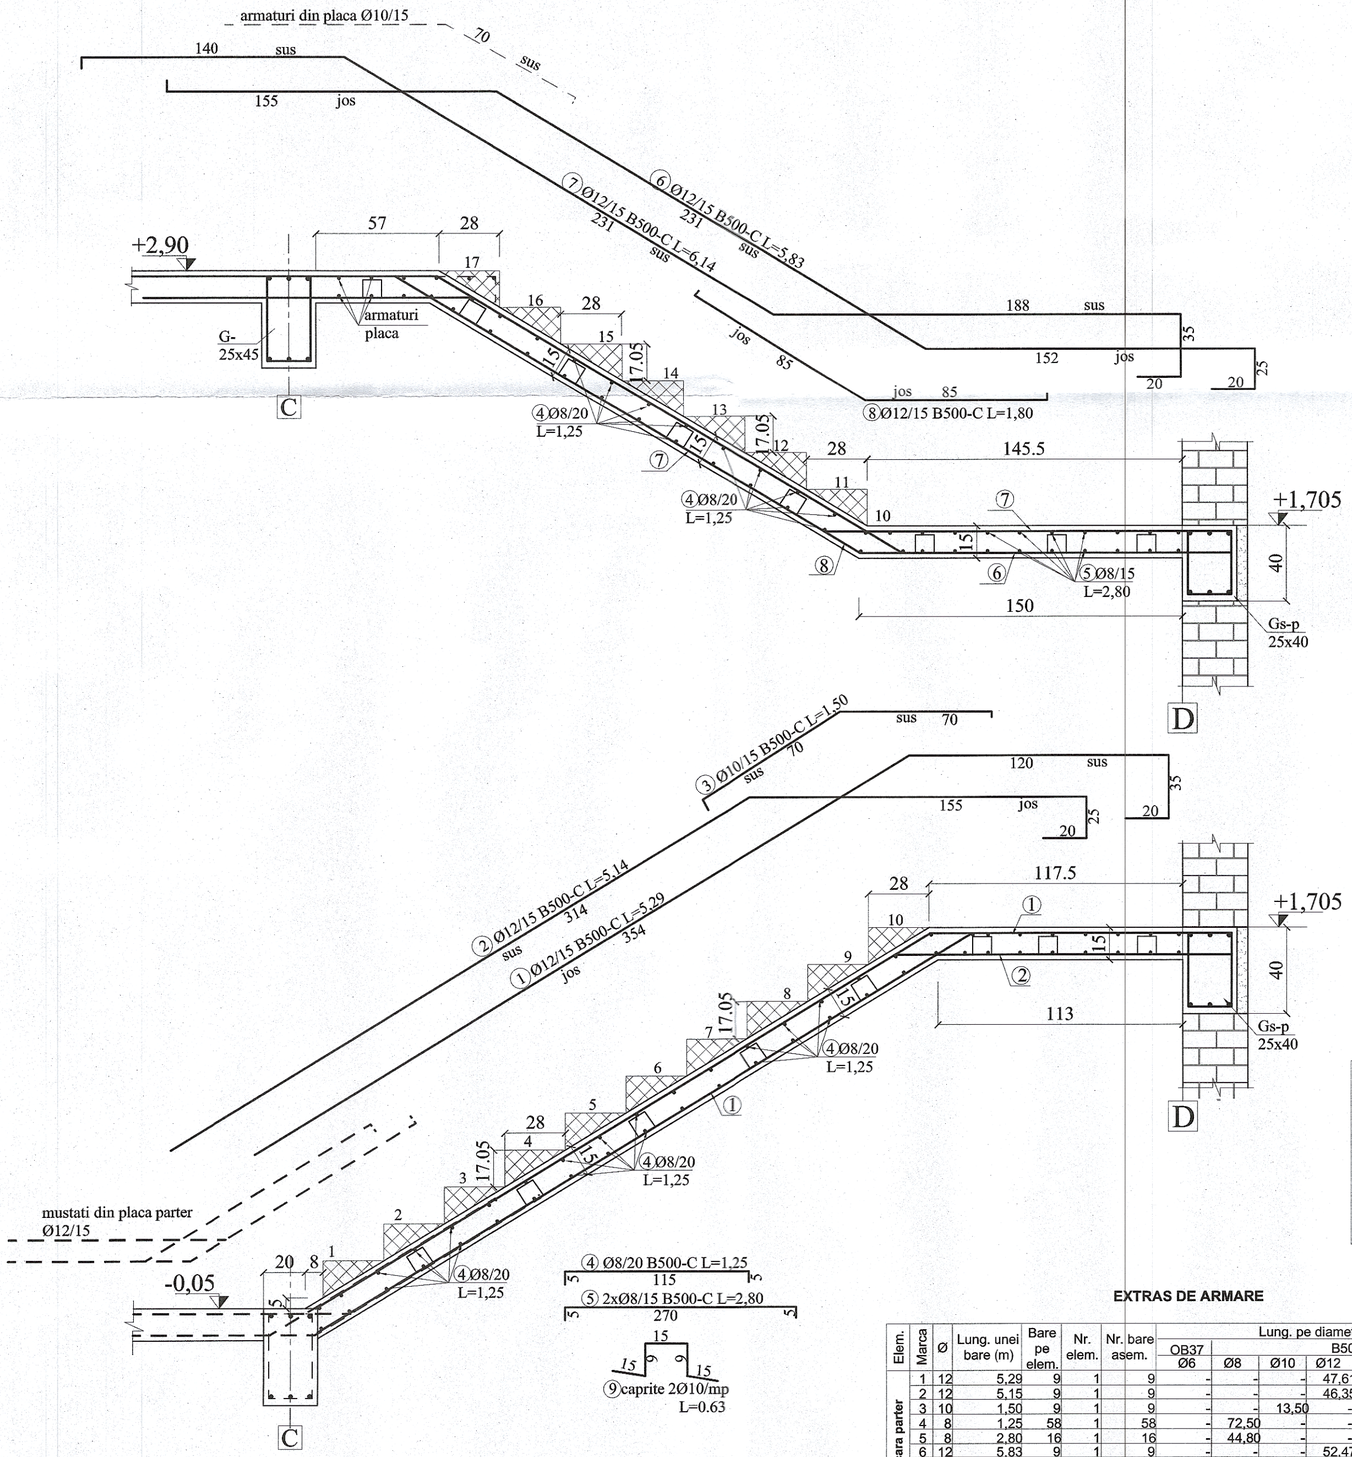

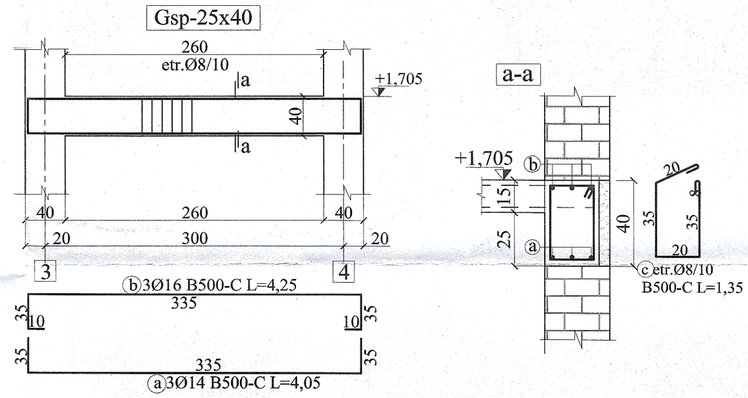

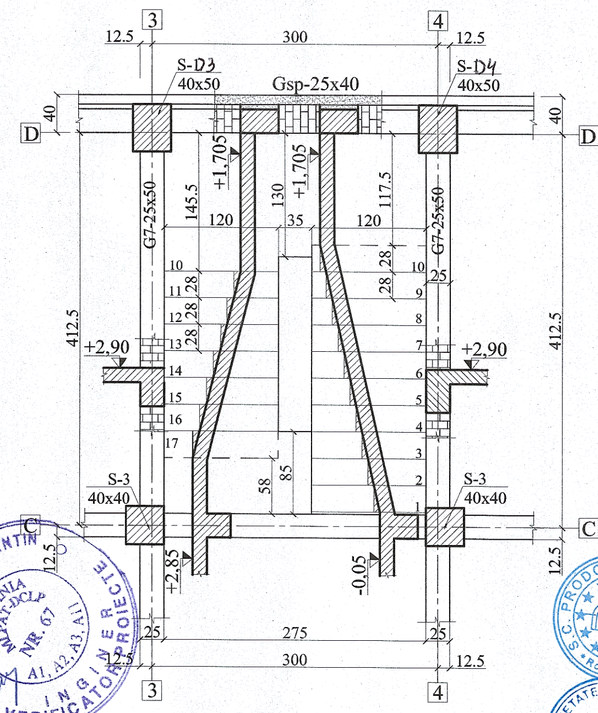

MATERIALE:
Beton: cf. NE012/2022
C20/25/XC2/IIAS42,5R/D0-16/T3(S3)
Otel beton conform ST 009-2011:
B500-C
- Rezistenta la rupere - 550N/mmp
- Rezistenta de calcul - fy=500N/mmp
- Alungire - 10%
- Alungire A5-minim 20%
ab = 2,5 cm - in stalpi si grinzi
ab = 1,5-2,0cm - la placa

EXTRAS DE ARMARE

Elem.	Marca	Ø	Lung. unei bare (m)	Bare pe elem.	Nr. elem.	Nr. bare asem.	Lung. pe diametre (m) OB37 Ø6	B500-C Ø8	Ø10	Ø12	Ø14	Ø16	Ø18
Scara parter	1	12	5,29	9	1	9	-	-	-	47,61	-	-	-
	2	12	5,15	9	1	9	-	-	-	46,35	-	-	-
	3	10	1,50	9	1	9	-	-	13,50	-	-	-	-
	4	8	1,25	58	1	58	-	72,50	-	-	-	-	-
	5	8	2,80	16	1	16	-	44,80	-	-	-	-	-
	6	12	5,83	9	1	9	-	-	-	52,47	-	-	-
	7	12	6,14	9	1	9	-	-	-	55,26	-	-	-
	8	12	1,80	9	1	9	-	-	-	16,20	-	-	-
	9	10	0,63	20	1	20	-	-	12,60	-	-	-	-
Gs-p	a	14	4,05	3	1	3	-	-	-	-	12,15	-	-
	b	16	4,25	3	1	3	-	-	-	-	-	12,75	-
	c	8	1,35	27	1	27	-	36,45	-	-	-	-	-
TOTAL LUNGIMI PE DIAMETRU							0,00	153,75	26,10	217,89	12,15	12,75	0,00
GREUTATEA PE METRU							0,222	0,395	0,617	0,888	1,210	1,580	1,990
TOTAL GREUTATE PE DIAMETRU							0,00	60,73	16,10	193,49	14,70	20,15	0,00
TOTAL GENERAL (kg)							0 kg	305 kg					

GRAPĂ T. CONSTANTIN ROMÂNIA NR. 67 A1, A2, A3, A11 INGINER PROIECTANT VERIFICATOR

S.C. PRODOMUS S.R.L. BACĂU Romania

SOCIETATEA CO... PROCEX S.R.L. ...A - VASLUI

PROIECTANT GENERAL: S.C. PRODOMUS S.R.L. BACAU -PR.NR.3/2024			
Semnificatie	*Nume si prenume*	*Semnatura*	Referat / numar / data
PROIECTANT DE SPECIALITATE - STRUCTURA	SC PROCEX SRL		
J37/472/2004 CUI -16577944	loc.LAZA,jud.VASLUI tel.: 0742058048		
Titlu de proiect: CONSTRUIRE CAMIN BATRANI ORGANIZARE DE SANTIER			*Proiect nr.* 1/ 2024
Amplasament: str.Calea Romanului nr.191 ,mun.Bacau			
Semnificatie	*Nume si prenume*	*Semnatura*	*Scara* 1 / 50 1 / 20
Sef.proiect	arh. Catuneanu Marian		
Beneficiar: LUCA GHEORGHE si LUCA ELENA			*faza* P.T.H.
Proiectat	ing. Asavei Ciprian		*Data* 2024
Desenat	ing. Asavei Ciprian		
Titlul plansei: DETALII ARMARE SCARA PARTER			*Plansa* R-27

114