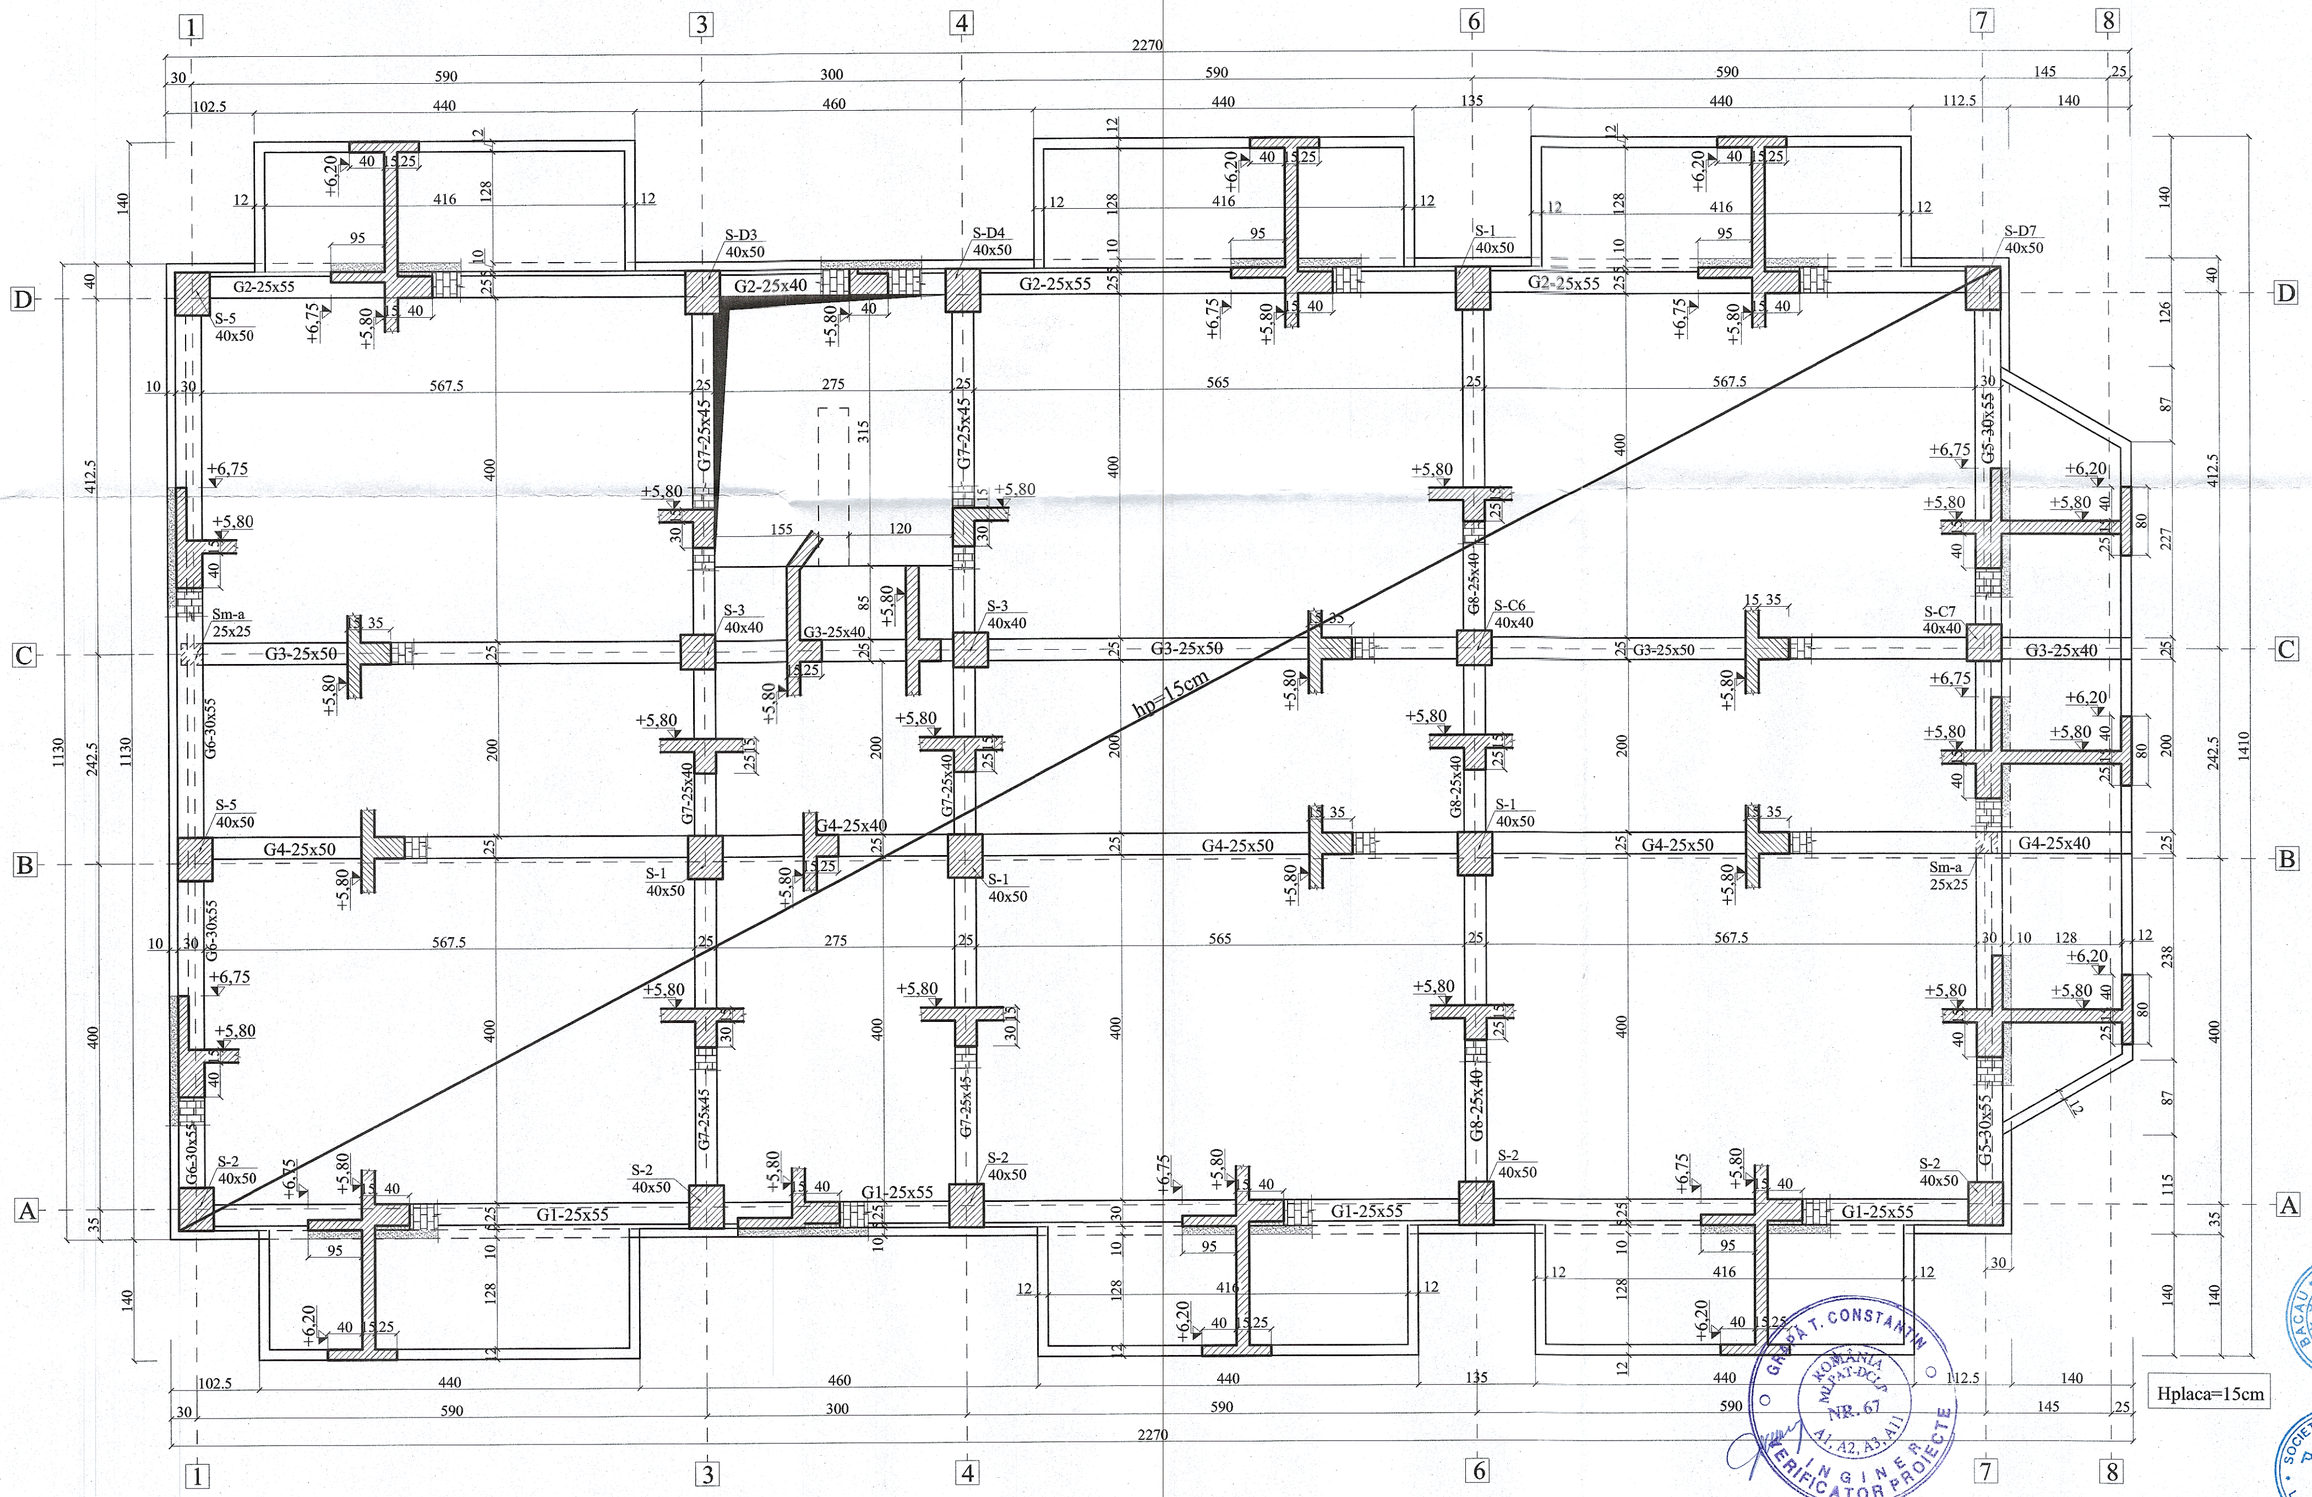

PROIECTANT GENERAL : S.C. PRODOMUS S.R.L. BACAU -PR.NR.3/2024			
Semnificatie	*Nume si prenume*	*Semnatura*	Referat / numar / data
PROIECTANT DE SPECIALITATE - STRUCTURA **SC PROCEX SRL** *J37/472/2004 CUI -16577944* *loc.LAZA,jud.VASLUI tel.: 0742058058*			*Titlu de proiect :* CONSTRUIRE CAMIN BATRANI ORGANIZARE DE SANTIER *Amplasament :* str.Calea Romanului nr.191 ,mun.Bacau
Semnificatie	*Nume si prenume*	*Semnatura*	*Scara* 1 / 50
Sef.proiect	arh. Catuneanu Marian		
Proiectat	ing. Asavei Ciprian		*Data* 2024
Desenat	ing. Asavei Ciprian		
Beneficiar : LUCA GHEORGHE si LUCA ELENA			*faza* P.T.H.
Titlul plansei : PLAN COFRAJ PLANSEU ETAJ (COTA +5,80)			*Plansa* R-36
			Proiect nr. 1/ 2024

1153