


- Legenda:**
- Detector adresabil de fum
 - Sirena interioara de incendiu
 - Buton adresabil de incendiu
 - Lumina de avertizare
 - Detector adresabil de fum in tavan
 - Linie detectori, butoane, sirene - cablu JEH(ST)H 1x2x0.8mmp
 - Detector de gaz
 - Centrala adresabila de incendiu
 - Sirena de incendiu de exterior
 - Detector prag de temperatura
 - Linie sirena exteriora - cablu JEH(ST)H 1x2x0.8mmp

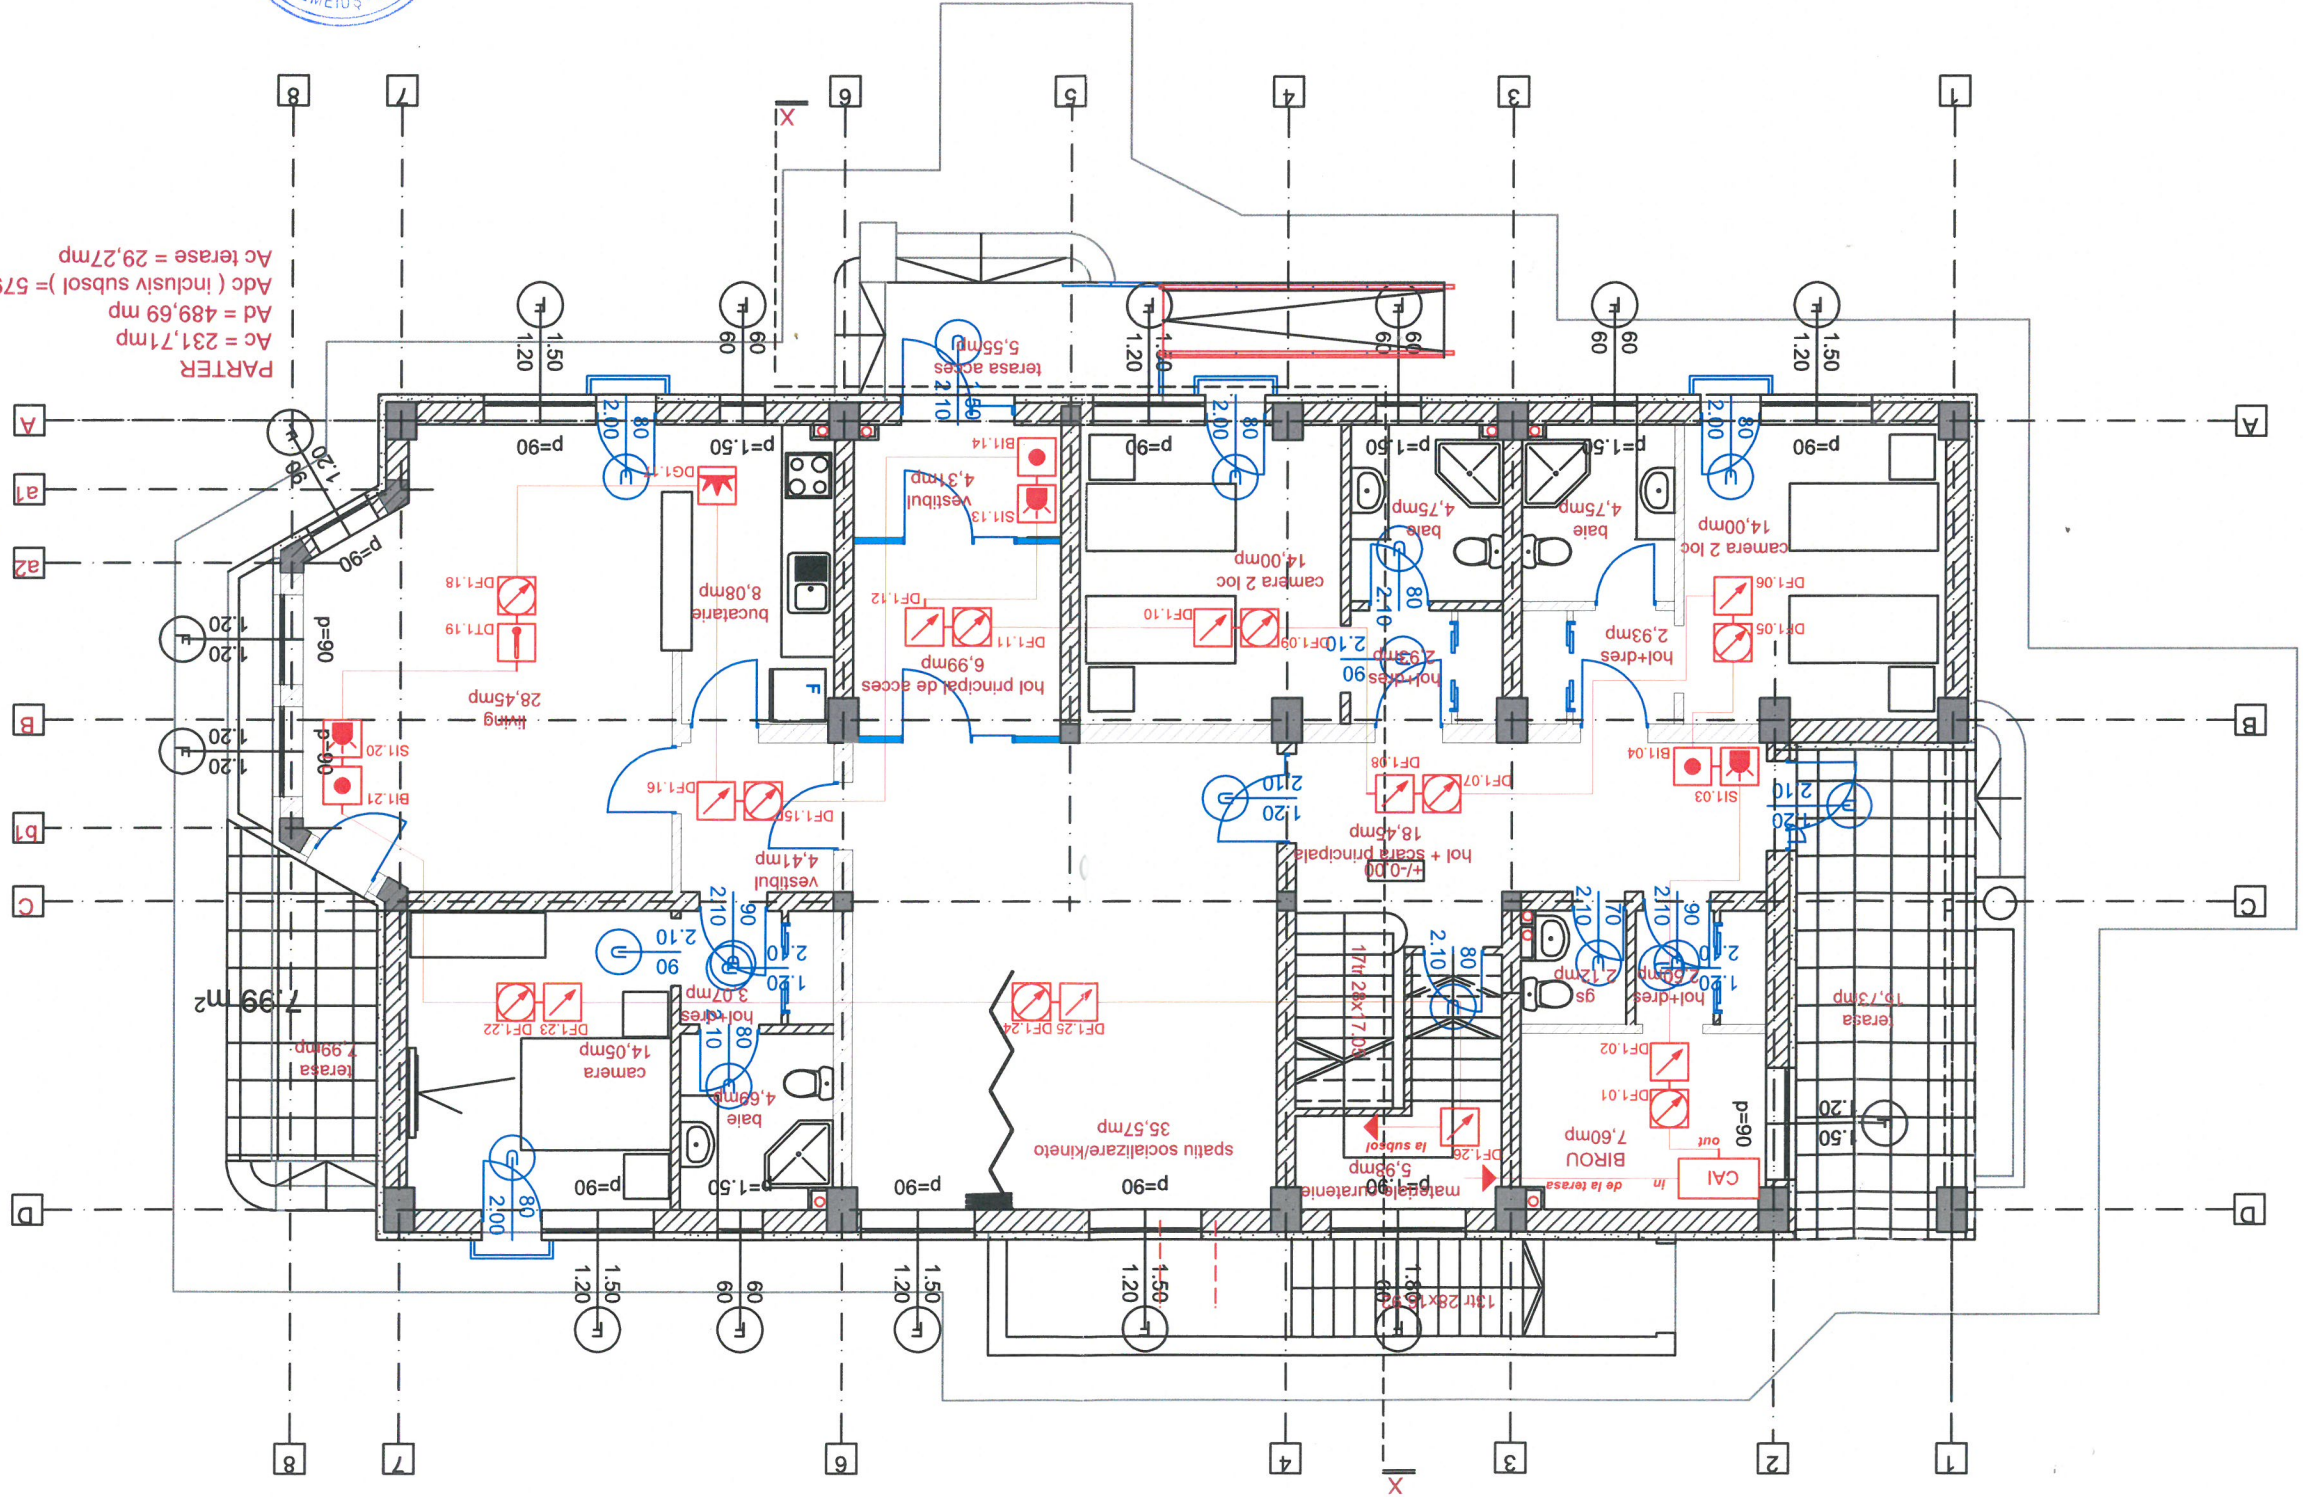

PARTER
Ac = 231,71mp
Ad = 489,69 mp
Adc (inclusiv subsol) = 579,52mp
Ac terase = 29,27mp



Verificator	Nume	Semnătură	Cerință
Desenat	Ing. Șerban Victor		
Proiectat	Ing. Șerban Alexandru		
Șef proiect	Arh. Catuneanu M.		
Nume	Semnătură	Scara	1:100
Proiect: CONSTRUIRE CAMIN DE BATRANI ORGANIZARE SANTIER			
Amplasament: Str. Calea Romanului nr. 191 mun. Bacau			
Beneficiar: LUCA GHEORGHE SI LUCA ELENA			
Faza D.T.A.C.+ P.T.H.			
Proiect. nr. 43/2024			
Titlul planșei: SISTEM DETECTIE SI ALARMARE INCENDIU - PLAN PARTER			
Data 03/2024			
IDSA11			

