


- YALA ELECTRICA
- POST VIDEO INTERFON EXTERIOR
- POST VIDEO INTERFON INTERIOR
- BUTON DE PANICA
- SIRENA DE EFRACTIE
- CAMERA TURRET
- CAMERA BULLET

LEGENDA:

- VD PRIZA VOCE DATE
- TV PRIZA TV
- AP PUNCT DE ACCES INTERNET

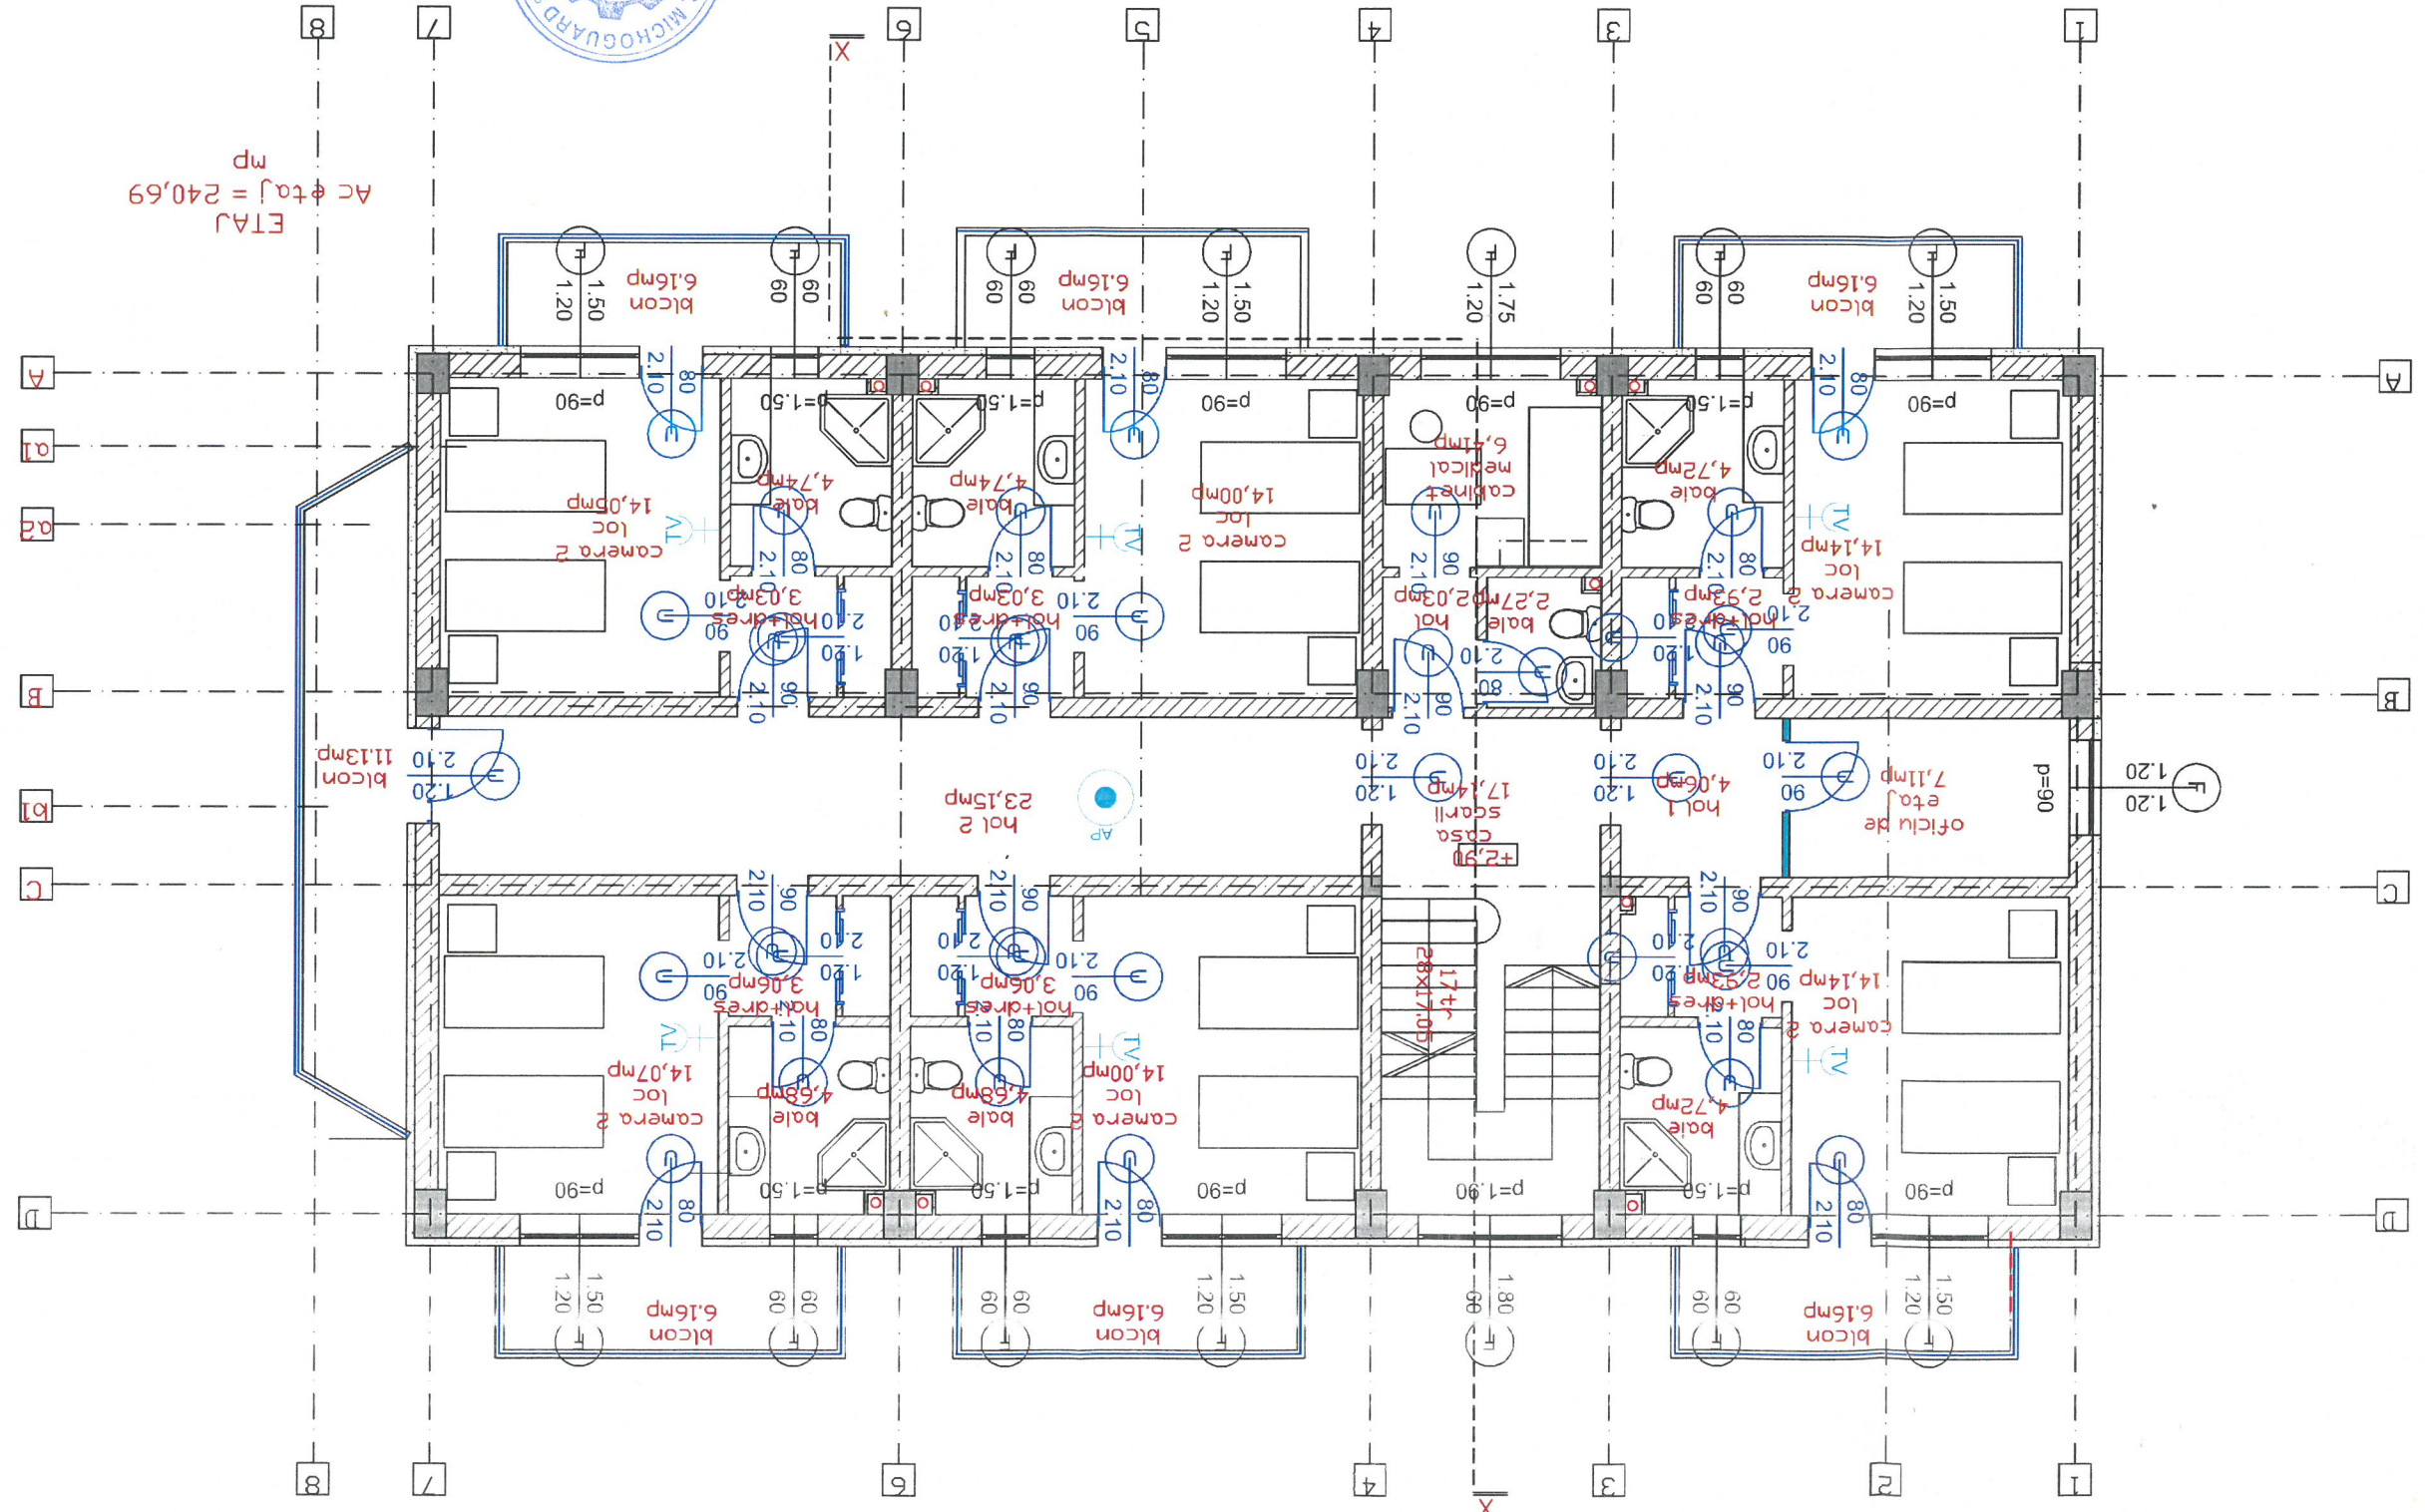

ETAJ
Ac etaj = 240,69
mp

Verificator	Nume	Semnătură	Cerință		
Șef proiect	Arh. Cătușeanu M.	Semnătură	Scara	Proiect: CONSTRUIRE CĂMIN DE BĂTRÂNI	Proiect. nr. 11/2024
Proiectat	Ing. Șerban Alexandru				
Desenat	Ing. Șerban Victor				
MICROGUARD S.R.L. CUI: RO39173414, Reg.Com.: JO4/529/2018 e-mail: office@microguard.ro; Tel: 0770480952					
Beneficiar: LUCA GHEORGHE SI LUCA ELENA					
Amplasament: Str. Calea Romanului nr. 191 mun. Bacau					
Faza D.T.A.C.+ P.T.H.					
Titlul planșei: SISTEM DE ALARMARE IMPOTRIVA EFRACTIEI - VOCE-DATE - PLAN ETAJ					
Planșa EFR4					
Data 06/2024					

