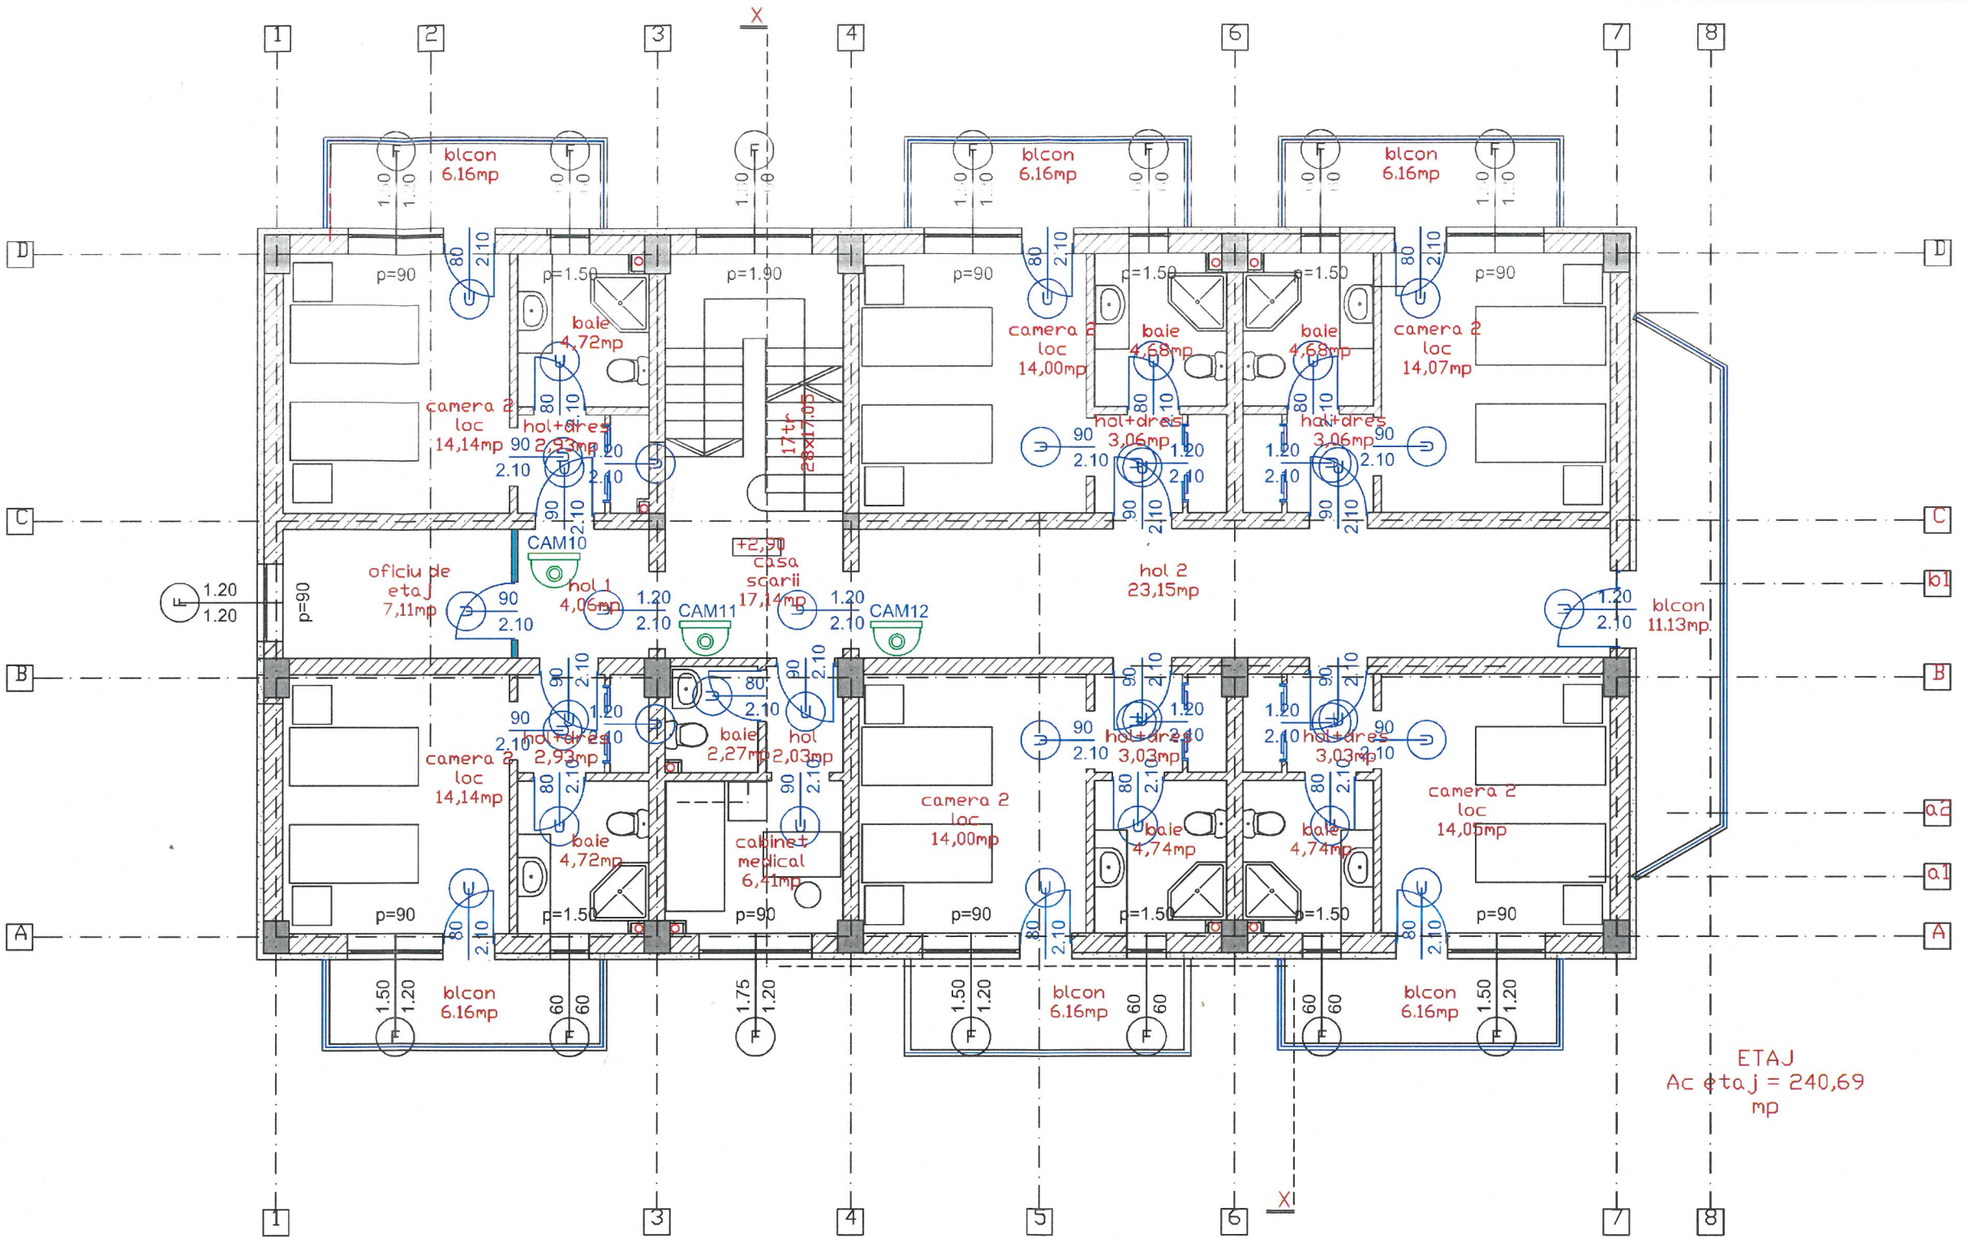

LEGENDA:

- CAMERA BULLET
- CAMERA TURRET
- SIRENA DE EFRACTIE
- BUTON DE PANICA
- VI — POST VIDEO INTERFON INTERIOR
- POST VIDEO INTERFON EXTERIOR
- YALA ELECTRICA
- VD — PRIZA VOCE DATE
- TV — PRIZA TV
- AP — PUNCT DE ACCES INTERNET

Verificator	Nume	Semnătură	Cerință	

MICROGUARD S.R.L.
CUI: RO39173414, Reg.Com.: J04/529/2018
e-mail: office@microguard.ro; Tel: 0770480952

	Nume	Semnătură	Scara
Șef proiect	Arh. Catuneanu M.		
Proiectat	Ing. Șerban Alexandru		Data 06/2024
Desenat	Ing. Șerban Victor		

Beneficiar: LUCA GHEORGHE SI LUCA ELENA
Amplasament: Str. Calea Romanului nr. 191 mun. Bacau
Faza: D.T.A.C.+ P.TH.
Proiect: CONSTRUIRE CAMIN DE BATRANI ORGANIZARE SANTIER
Proiect. nr. 11/2024
Titlul planșei: **SISTEM DE ALARMARE IMPOTRIVA EFRACTIEI - SUPRAVEGHERE VIDEO - PLAN ETAJ**
Planșă EFR6
rev. 00/20.06.2024