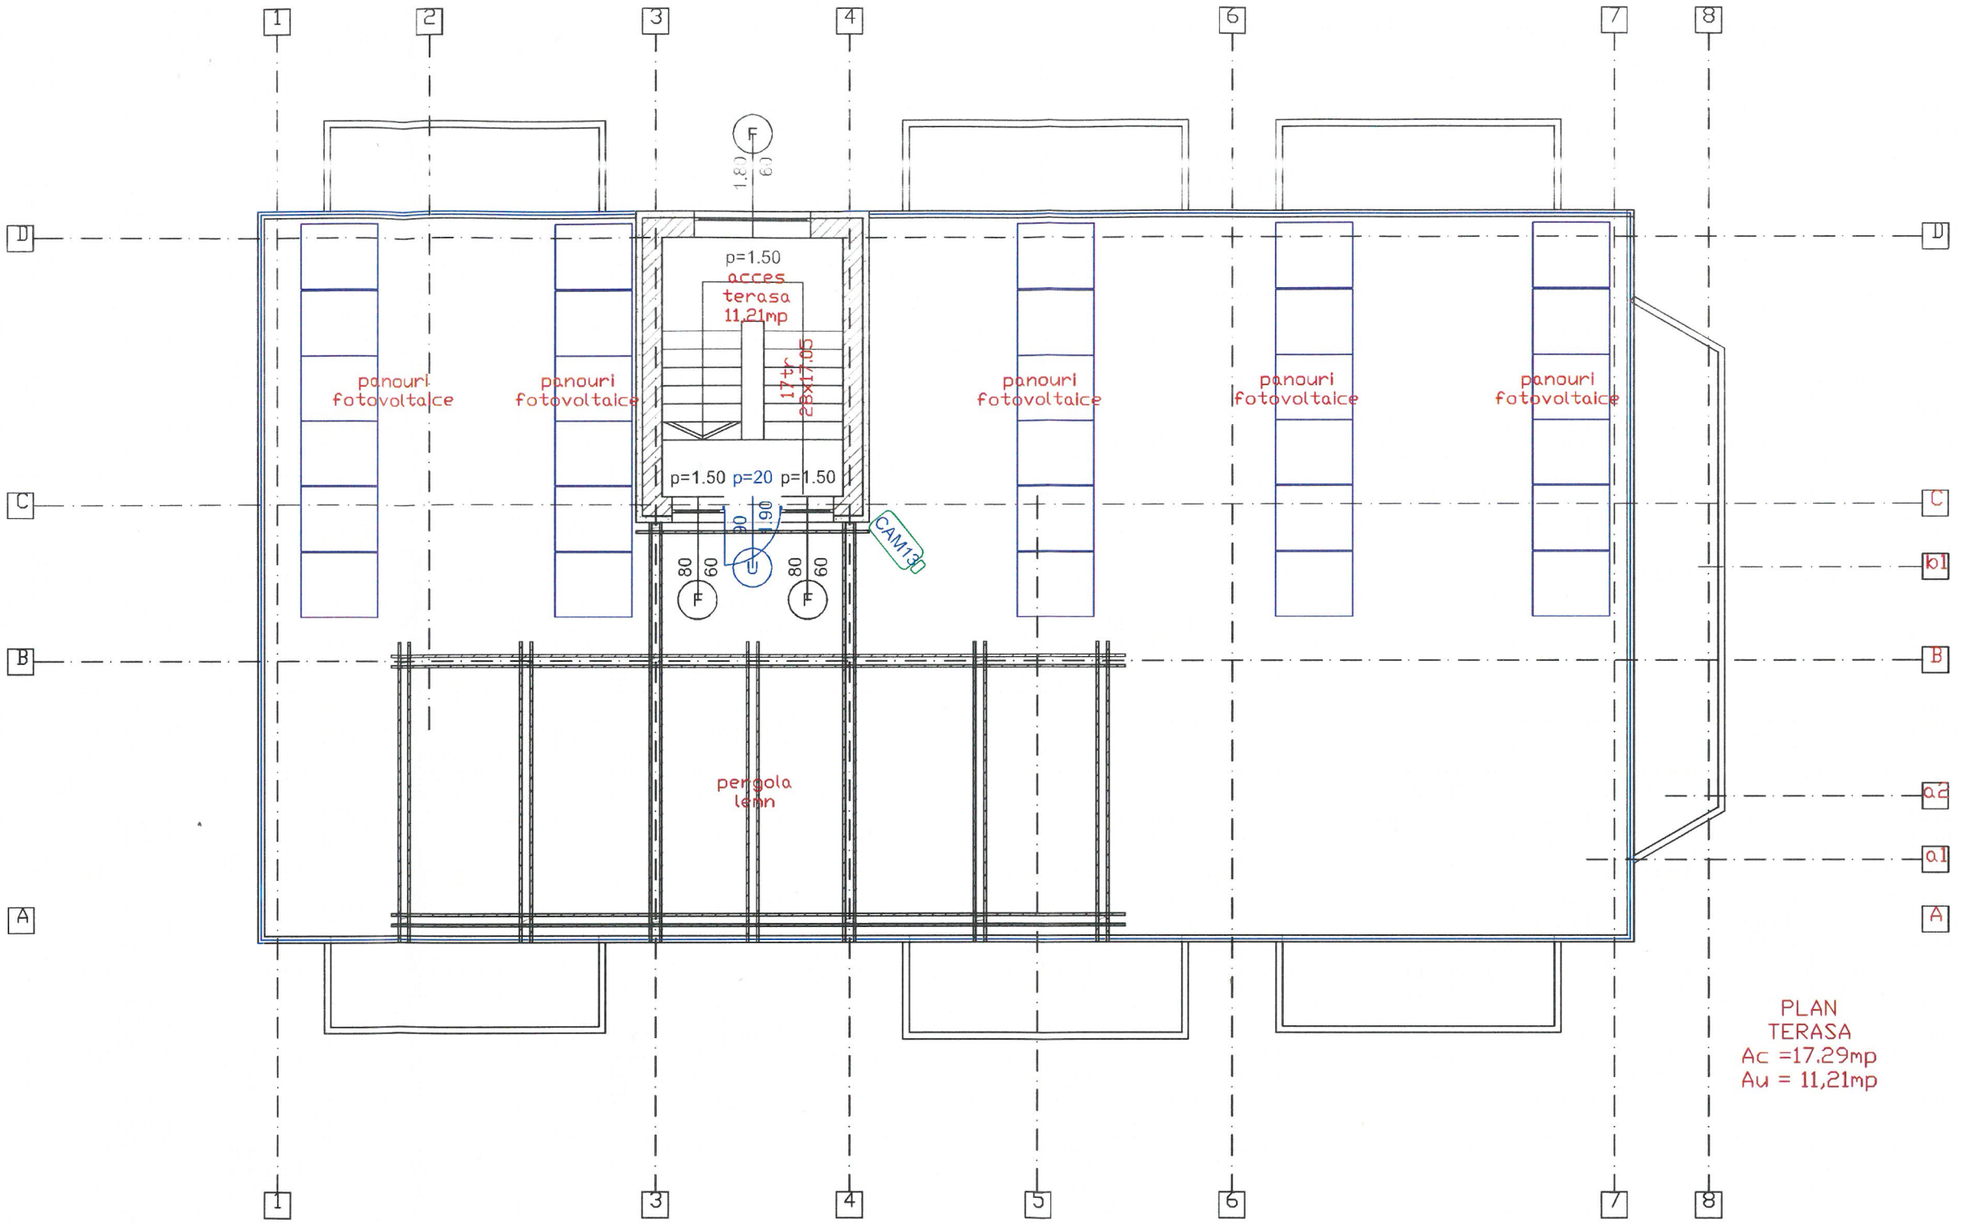

PLAN
TERASA
Ac =17.29mp
Au = 11,21mp

LEGENDA:

- CAMERA BULLET
- CAMERA TURRET
- SIRENA DE EFRACTIE
- BUTON DE PANICA
- VI — POST VIDEO INTERFON INTERIOR
- POST VIDEO INTERFON EXTERIOR
- YALA ELECTRICA
- VD — PRIZA VOCE DATE
- TV — PRIZA TV
- AP — PUNCT DE ACCES INTERNET

S.C. MICROGUARD S.R.L. 1 HEVEROS BACĂU

Verificator	Nume	Semnătură	Cerință	

MICROGUARD S.R.L.
CUI: RO39173414, Reg.Com.: J04/529/2018
e-mail: office@microguard.ro; Tel: 0770480952

	Nume	Semnătură	Scara
Șef proiect	Arh. Catuneanu M.		
Proiectat	Ing. Șerban Alexandru		Data 06/2024
Desenat	Ing. Șerban Victor		

Beneficiar: LUCA GHEORGHE SI LUCA ELENA
Amplasament: Str. Calea Romanului nr. 191 mun. Bacau

Faza: D.T.A.C.+ P.TH.

Proiect: CONSTRUIRE CAMIN DE BATRANI
ORGANIZARE SANTIER

Proiect. nr. 11/2024

Titlul planșei: **SISTEM DE ALARMARE IMPOTRIVA EFRACTIEI - SUPRAVEGHERE VIDEO - PLAN TERASA**

Planșă EFR7
rev. 09/20.06.2024