

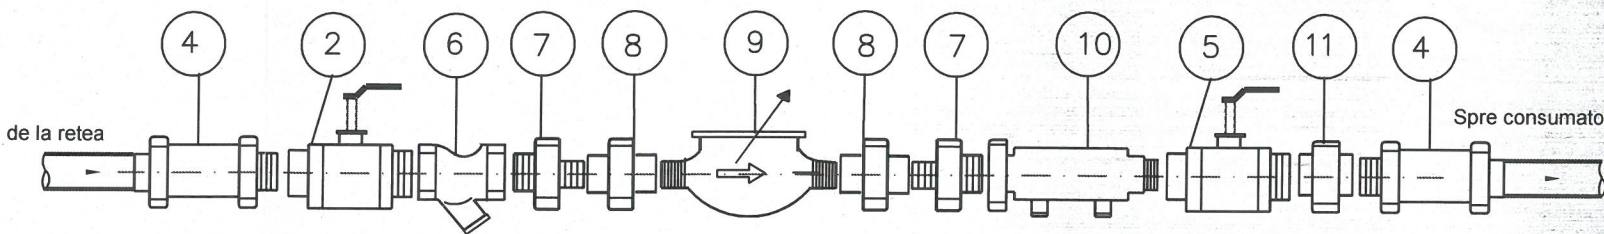


BRANSAMENT Dn 40 mm, L=20,0 m

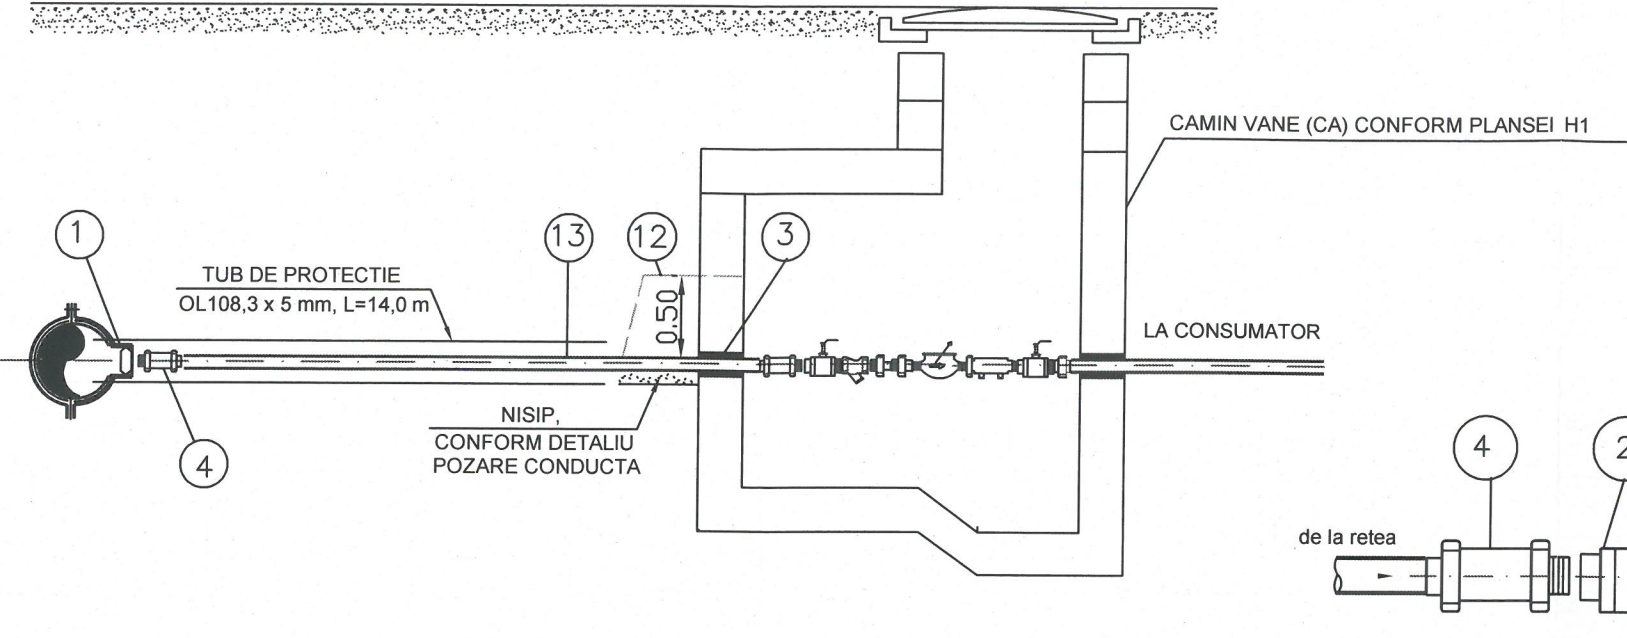

DETALIU POZARE CONDUCTA PEID
d = 32 mm

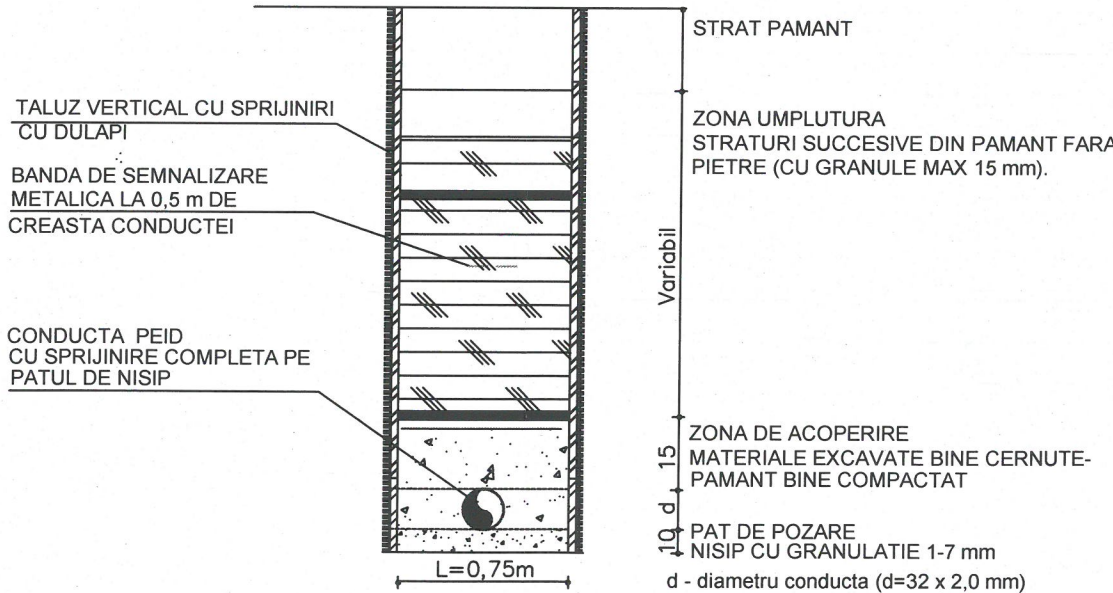

TABEL PIESE SPECIALE

Pozitia	Denumire piesa	UM	Canitate	Diametrul
1	COLIER DE BRANSARE PENTRU CONDUCTE PEHD 150 x 1 1/2" CU FILET INTERIOR, Pn 10 bari	buc.	1	160/1 1/2"
2	ROBINET DE APA CU SFERA SI LEVIER DE ACTIONARE TIP FI-FE.	buc.	1	1 1/2"
3	PIESA DE TRECERE ETANSA	buc.	1	de 50 mm
4	ADAPTOR PE/OL CU FILET EXTERIOR (FE).	buc.	3	50 - 1 1/2"
5	ROBINET DE APA CU SFERA SI LEVIER DE ACTIONARE TIP FI-FE.	buc.	1	1 1/2"
6	FILTRU Y PENTRU CONTOR DE APA.	buc.	1	1 1/2"
7	NIPLU REDUS 1 1/2"-1"	buc.	2	1 1/2"-1"
8	RACORD OLANDEZ CU FILET INTERIOR/INTERIOR SI ETANSARE PLANA TIP U 12,G	buc.	2	G 1"
9	CONTOR APA RECE - CLASA "C" CU FILET EXTERIOR - 1,5 mc/h; Dn15 -1/2"	buc.	1	25(1")
10	CLAPET ANTIRETUR CU DESCARCARE	buc.	1	1 1/2"
11	RACORD OLANDEZ CU FILET INTERIOR/INTERIOR	buc.	1	G 1 1/2"
12	BANDA SEMNALIZARE.	ml	4,0	
13	CONDUCTA PEID PE 100, Pn 10, d=50 x 3,0 mm	ml	20,0	

NOTA
ZONA DE ACOPERIRE SI PATUL DE POZARE SUNT COMPACTATE LA APROXIMATIV 98% PROCTOR NORMAL, STAS 2914/97.

PROIECTANT GENERAL :		S.C. PRODOMUS S.R.L.		Proiect nr. 03 / 06.02.2024	
Verificator / Expert		Nume		Semnatura	
Cerinta		Referat / Expertiza nr./ data			
Beneficiar: LUCA GHEORGHE SI LUCA ELENA		Amplasament: Str. Calea Romanului, nr.191, mun. Bacau		Proiect nr. 1/2024	
S.C. POLI-I S.R.L. J04/287/2005		Titlu proiect: CONSTRUIRE CAMIN DE BATRANI ORGANIZARE SANTIER		Faza P.Th.	
Sef proiect arh. Catuneanu M.		Scara: 1/50		Titlu plansa: 2/19	
Proiectat ing. Martinov C.		Data: 2024		DETALIU CAMIN APOMETRU	
Desenat ing. Martinov C.				Plansa nr. H2	