

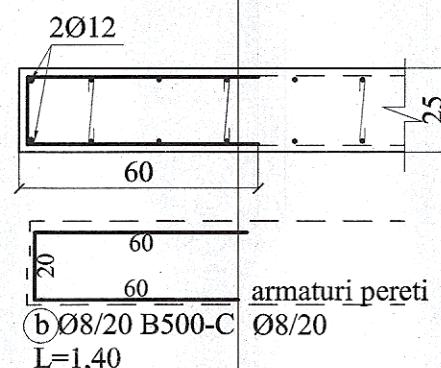
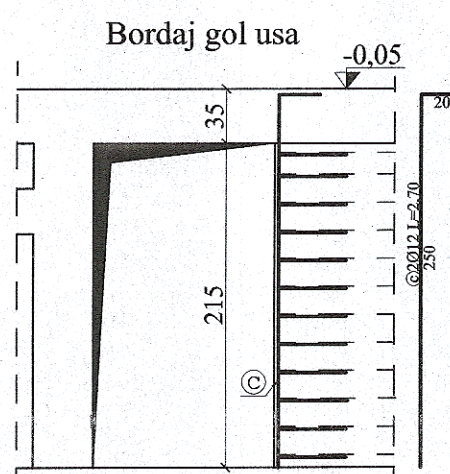
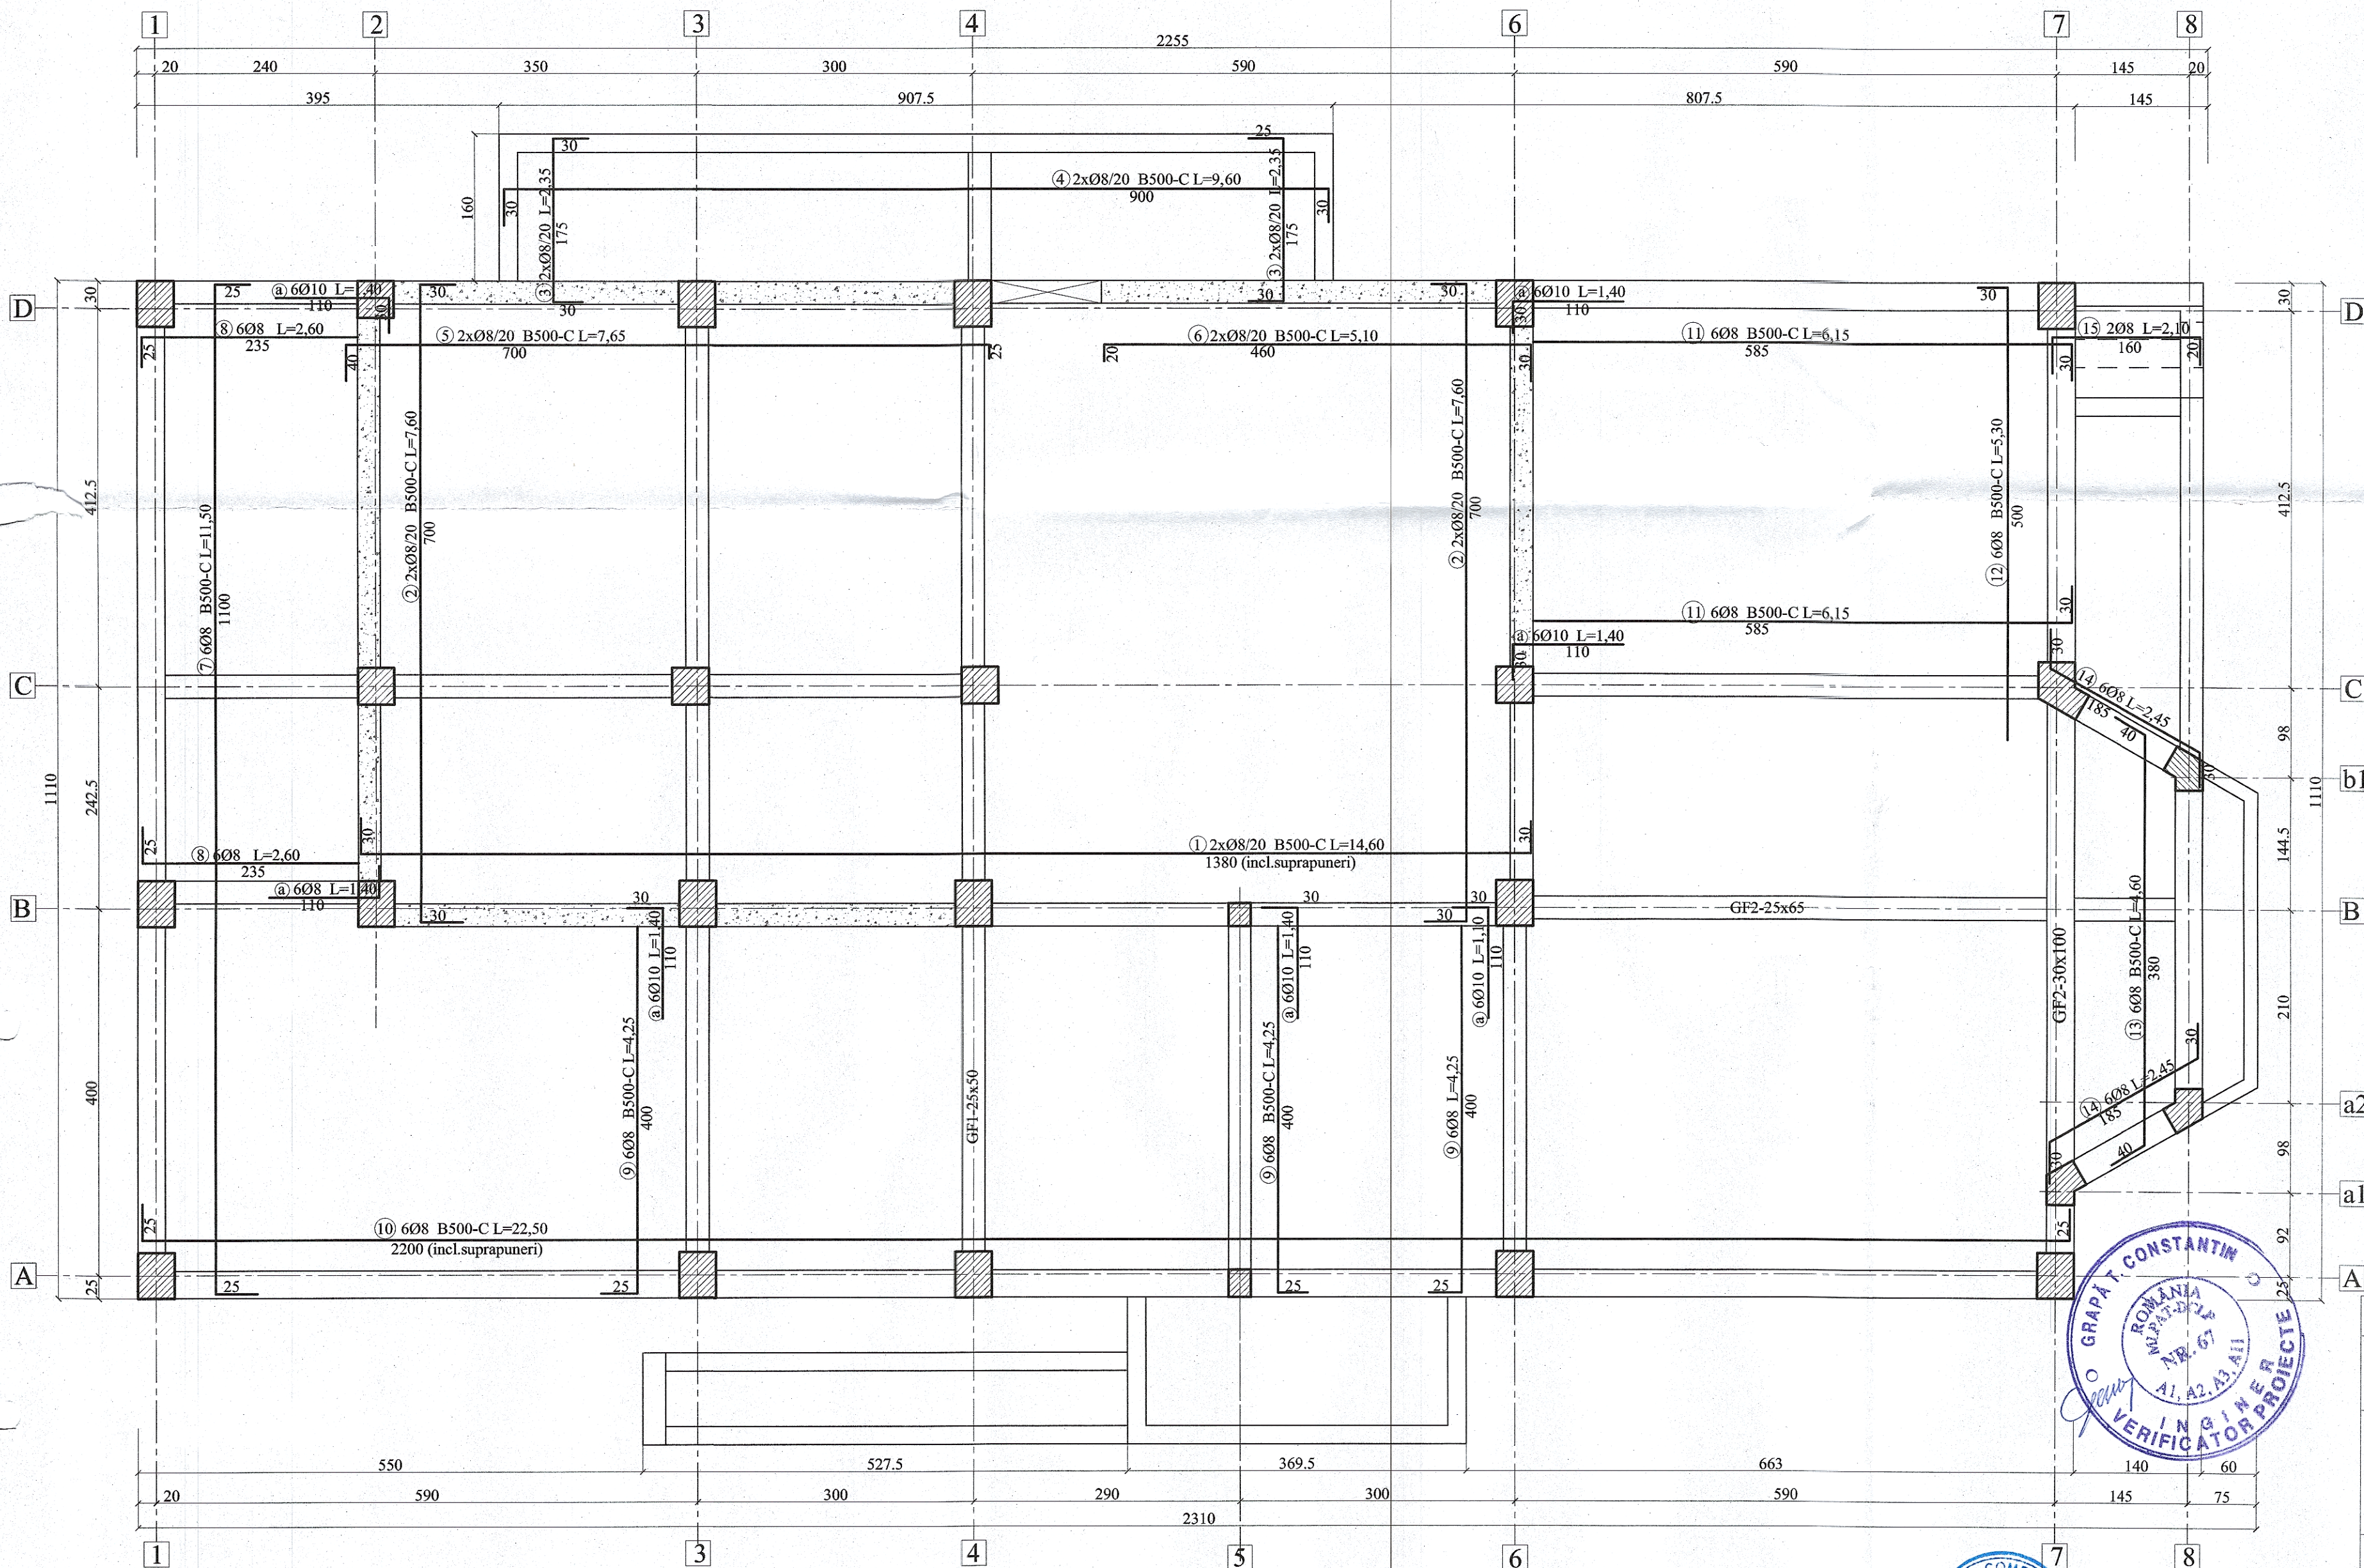


ARMARE PERETI SUBSOL & ARMARE ELEVATII

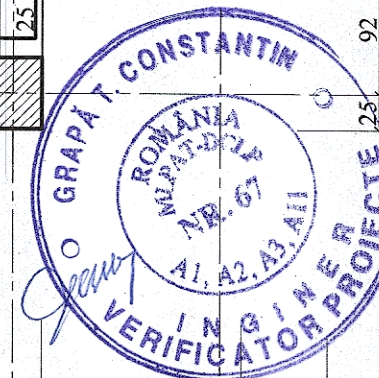

MATERIALE:
Beton: cf. NE012/2022
C20/25/XC1/IIAS42,5R/D0-16/T3(S3)
Otel beton conform ST 009-2011:
B500-C
- Rezistența la rupere - 550N/mmp
- Rezistența de calcul - $f_y=500N/mmp$
- Alungire - 10%
- Alungire A5-minim 20%
Acoperirea minimă de beton a armaturii:
ab = 3,5 cm

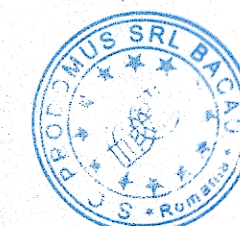

EXTRAS DE ARMARE

Elem.	Marca	Lung. unei bare (m)	Bare pe elem.	Nr. elem.	Nr. bare asem.	Lung. pe diametre (m)			
						Ø6	Ø8	Ø10	Ø12
pereti subsol	1	14,60	26	1	26	-	379,60	-	-
	2	7,60	52	1	52	-	395,20	-	-
	3	2,35	46	1	46	-	108,10	-	-
	4	9,60	26	1	26	-	249,60	-	-
	5	7,65	26	1	26	-	198,90	-	-
	6	5,10	26	1	26	-	132,60	-	-
	a	1,10	42	1	42	-	-	46,20	-
	7	11,50	6	1	6	-	69,00	-	-
	8	2,60	12	1	12	-	31,20	-	-
	9	4,25	12	1	12	-	51,00	-	-
	10	22,50	6	1	6	-	135,00	-	-
	11	6,15	12	1	12	-	73,80	-	-
	12	5,30	6	1	6	-	31,80	-	-
	13	4,60	6	1	6	-	27,60	-	-
	14	2,45	12	1	12	-	29,40	-	-
Bordaj	b	2,10	2	1	2	-	4,20	-	-
	c	1,40	36	1	36	-	50,40	-	-
	d	2,70	2	1	2	-	-	5,40	-
	e	2,40	4	1	4	-	-	9,60	-
	f	2,10	8	1	8	-	-	16,80	-
TOTAL LUNGIMI PE DIAMETRU						0,00	1967,40	46,20	31,80
GREUTATEA PE METRU						0,222	0,395	0,617	0,888
TOTAL GREUTATE PE DIAMETRU						0,00	777,12	28,51	28,24
TOTAL GENERAL (kg)						0 kg	834 kg	-	-

PROIECTANT GENERAL: S.C. PRODOMUS S.R.L. BACAU -PR.NR.3/2024

Semnificatie	Nume si prenume	Semnatura	Referat / numar / data
PROIECTANT DE SPECIALITATE - STRUCTURA			
SC PROCES SRL			
137/472/2004 CUI-16577944			
loc.LAZA,jud.VASLUI tel.:0742058048			
Semnificatie	Nume si prenume	Semnatura	Scara 1/50
Sef.proiect	arh. Catuneanu Marian		
Proiectat	ing. Asavei Ciprian		Data 2024
Desenat	ing. Asavei Ciprian		
Titlu de proiect: CONSTRUIRE CAMIN DE BATRANI			Proiect nr. 1/ 2024
Amplasament: str. Calea Romanului nr. 193, mun. Bacau, jud. Bacau			faza P.T.H.
Beneficiar: LUCA GHEORGHE si LUCA ELENA			Plansa R-14
Titlul plansei: PLAN ARMARE ELEVATII SI PERETI SUBSOL			